


Ikke valgt



Fordeler	Ulemper
+ Et altermålepunkt	÷ Tidskrævende
	÷ Besværlig at håndtere
	÷ Andre arbejds

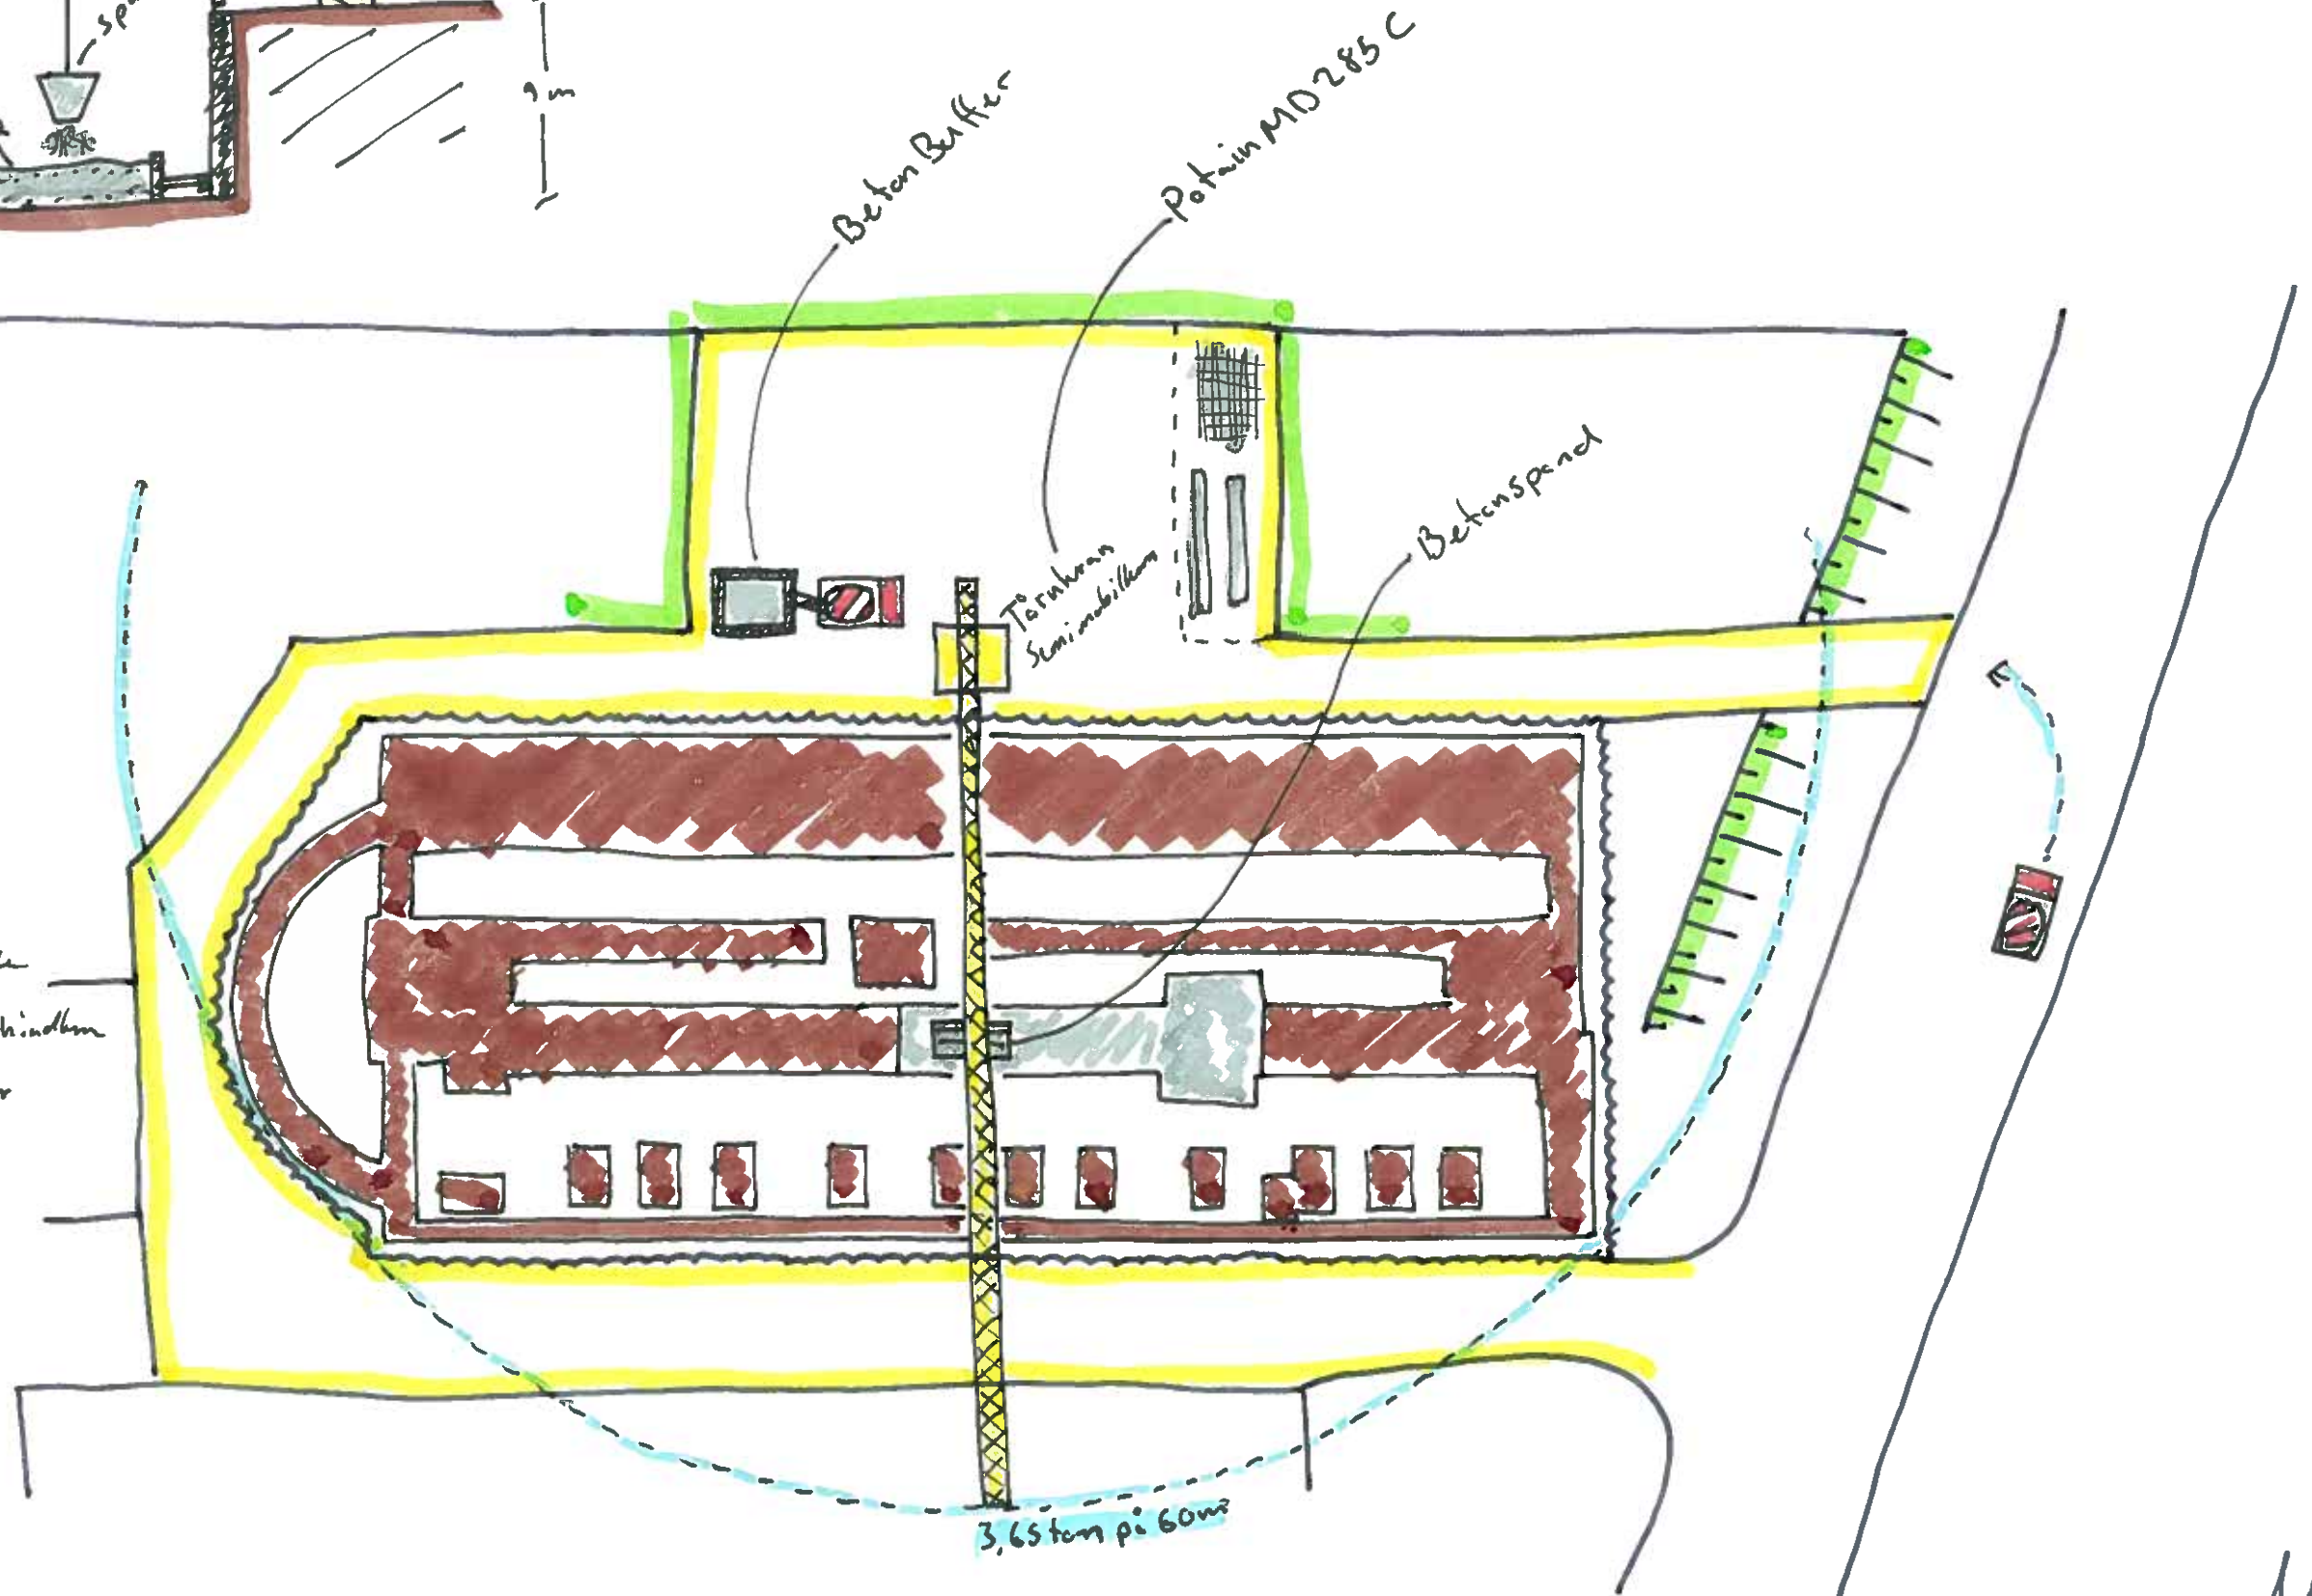

Valg af materialer til udstøbning, blæk tårnkran med spand

And


1:500

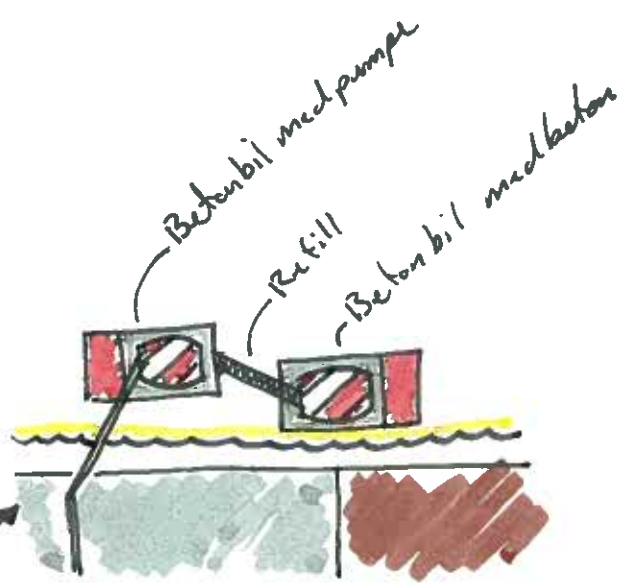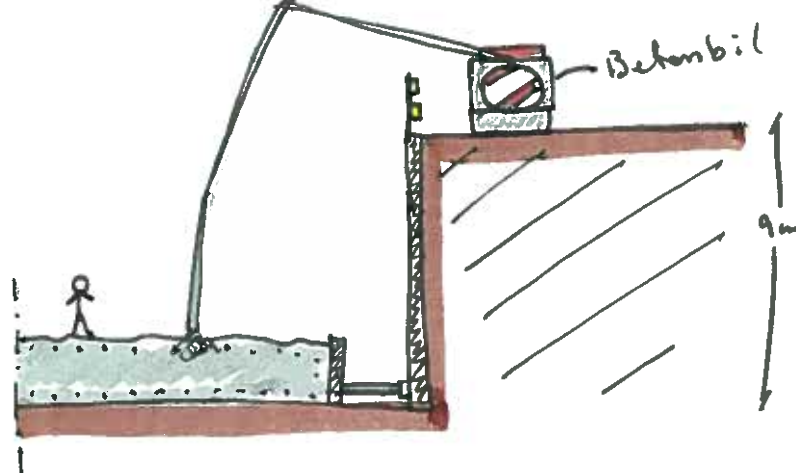

Betonbil med pumpe (30m)
 Betonbil med ekstra beton til pumpabilen
 Beton klipper plads

Valst

Fordele	Ulemper
+ Anvendelig + Hurtig	÷ Forholdsvist

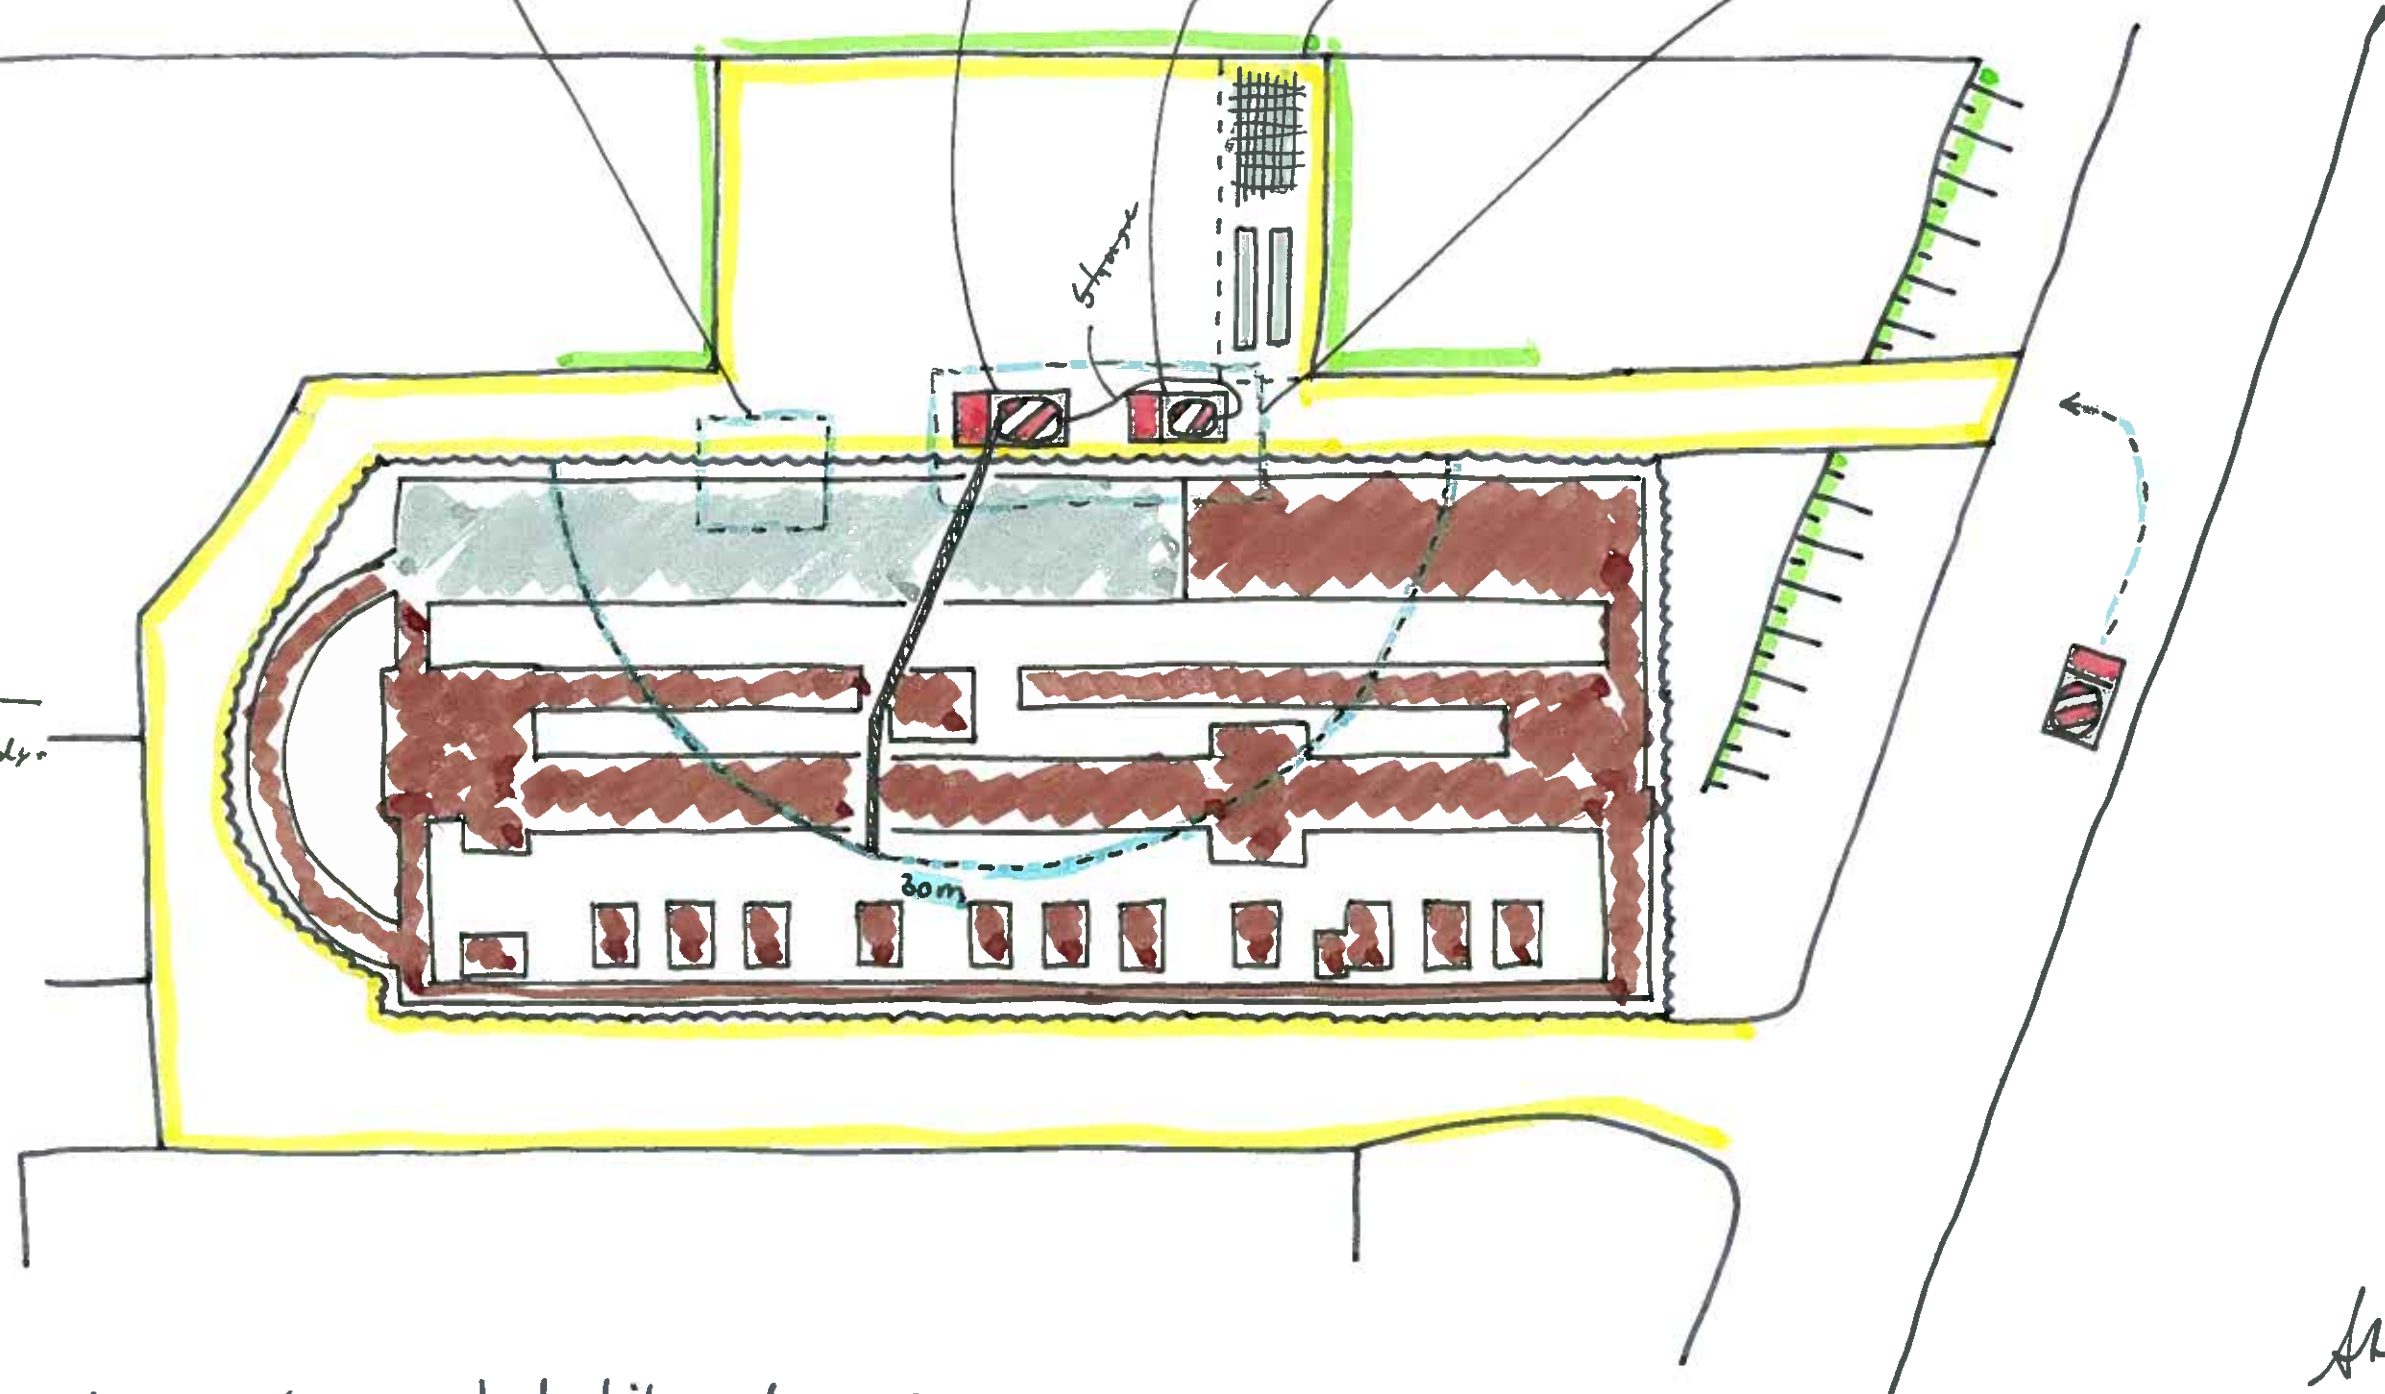

Valg af materiel til udstøbning, betonbil med pumpe

AMS
 1:500