



VALGT

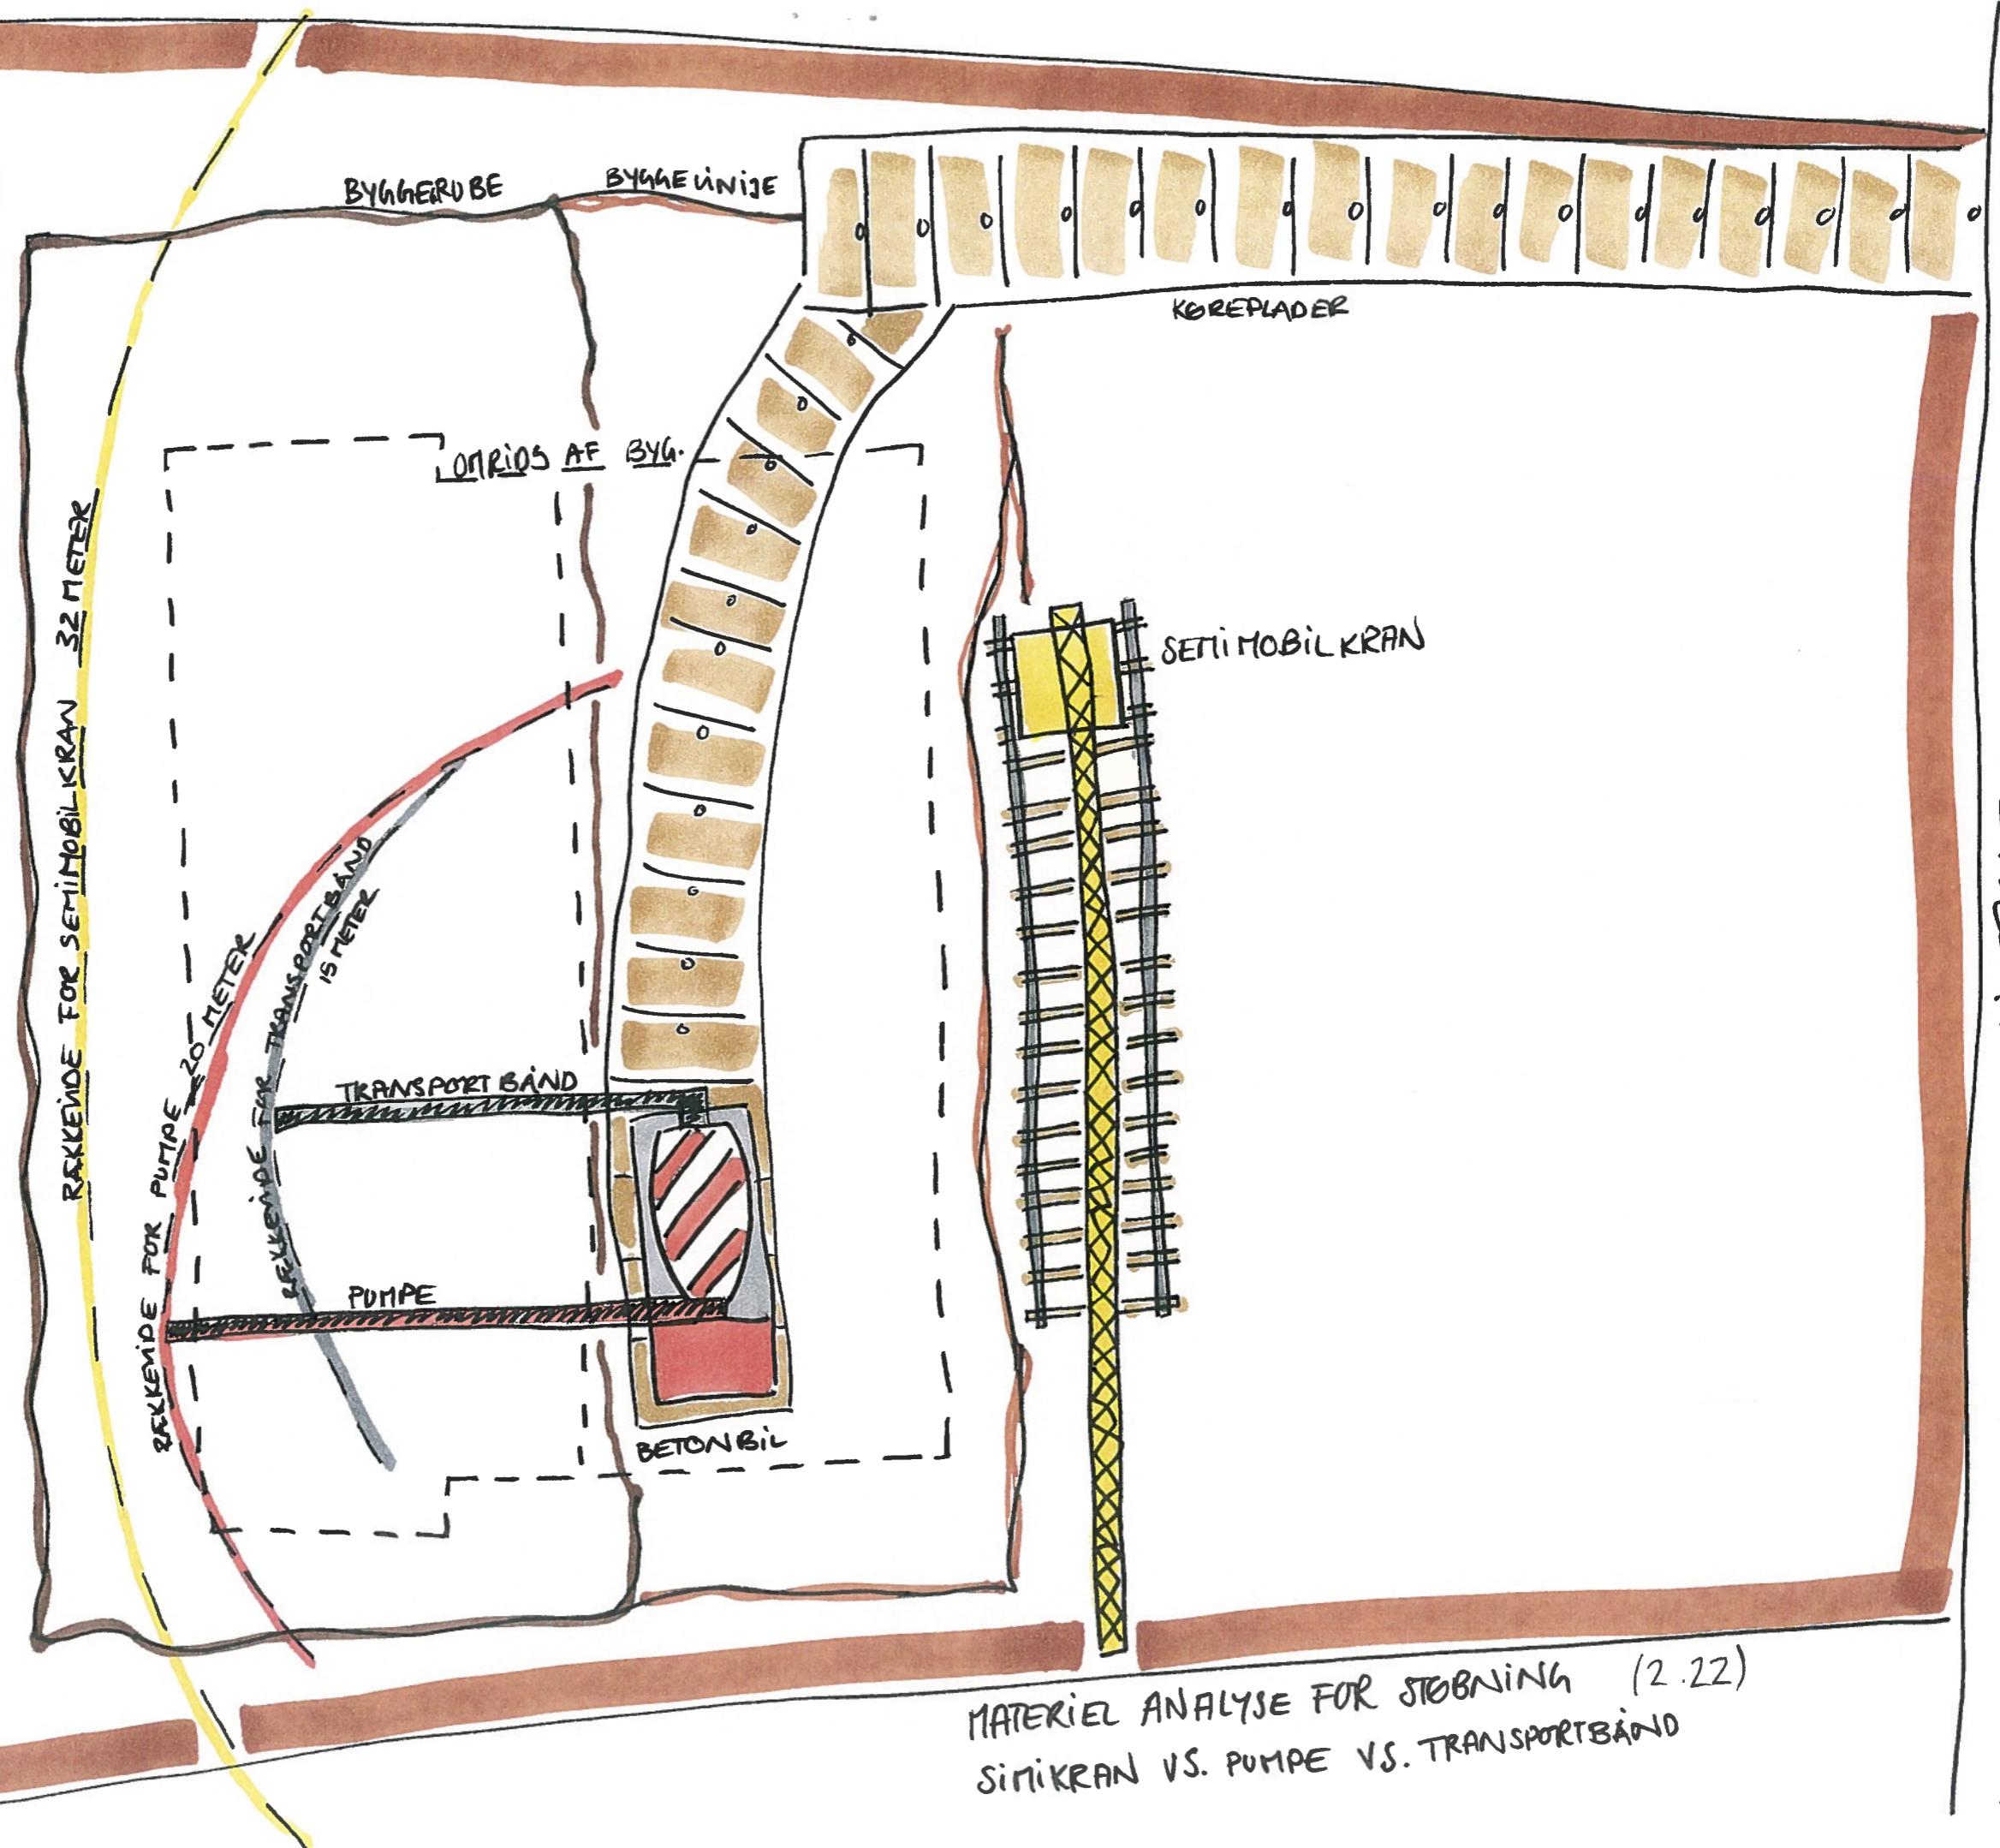


MATERIEL ANALYSE FOR STØBNING (2.22)  
 SEMI KRAN VS. PUMPE VS. TRANSPORTBÅND

1:200  
 Havn

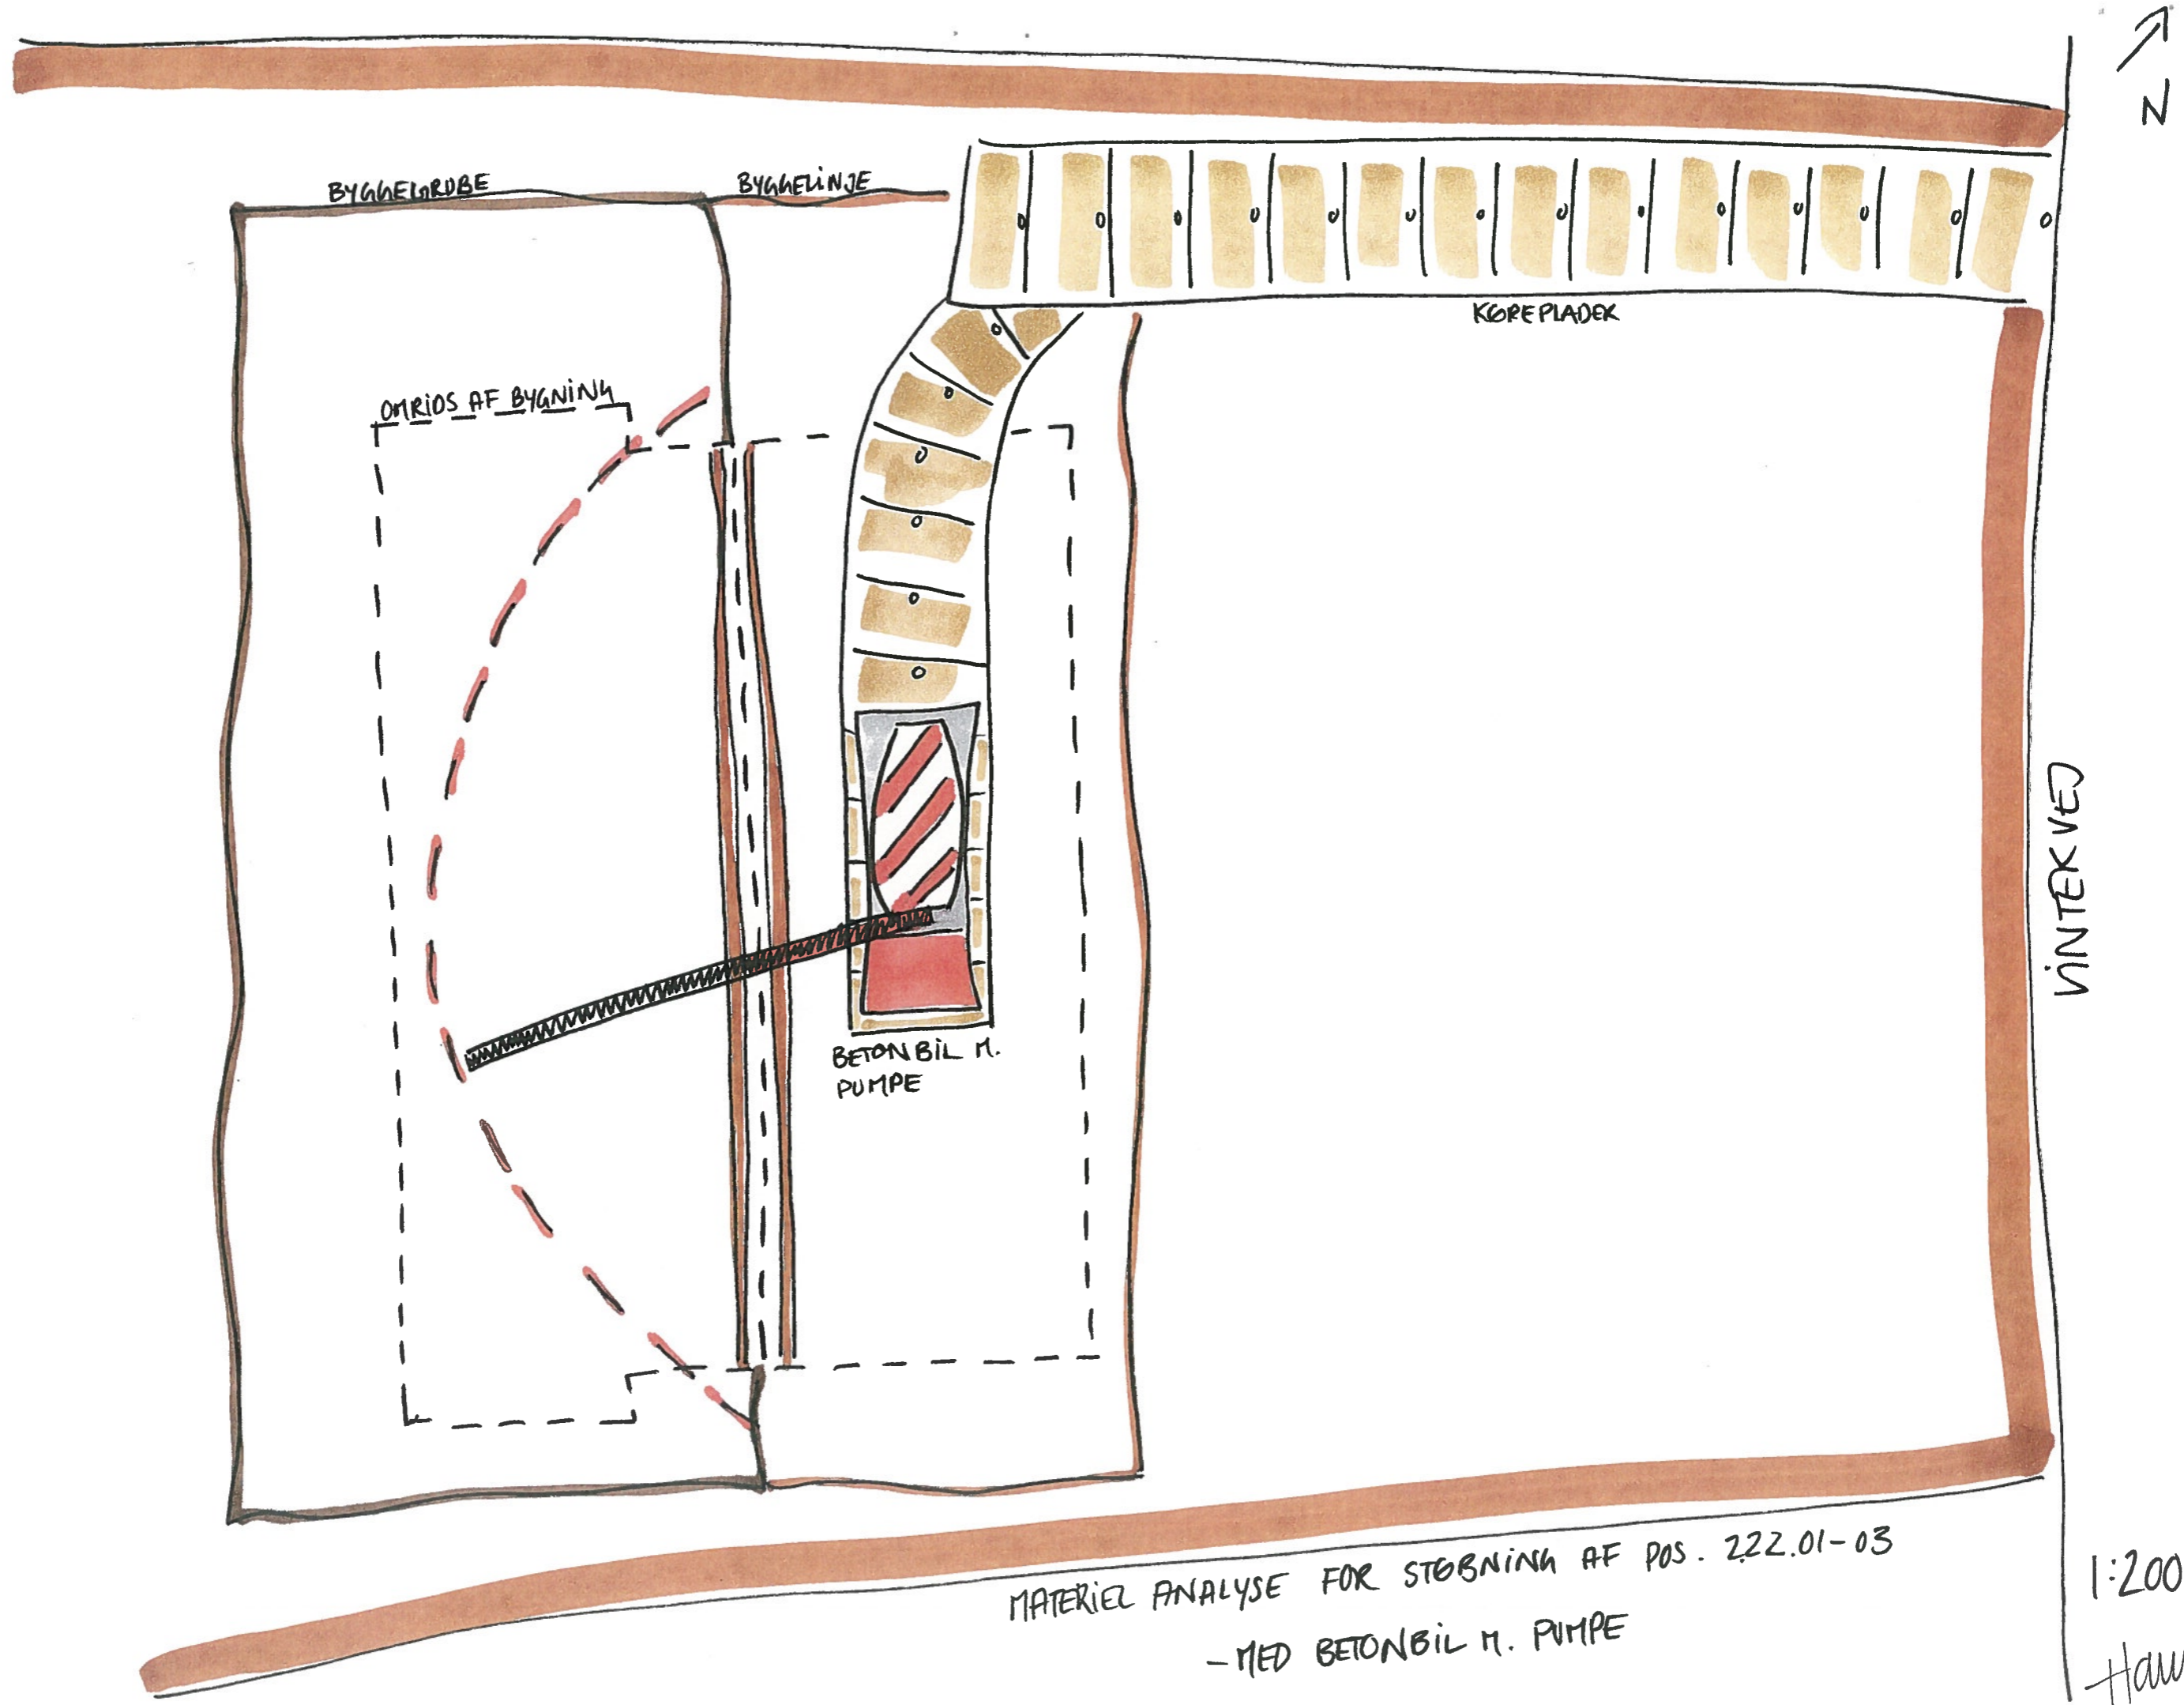

MATERIEL ANALYSE FOR STØBNING AF POS. 222.01-03  
 - MED BETONBIL M. PUMPE

1:200  
 Ham

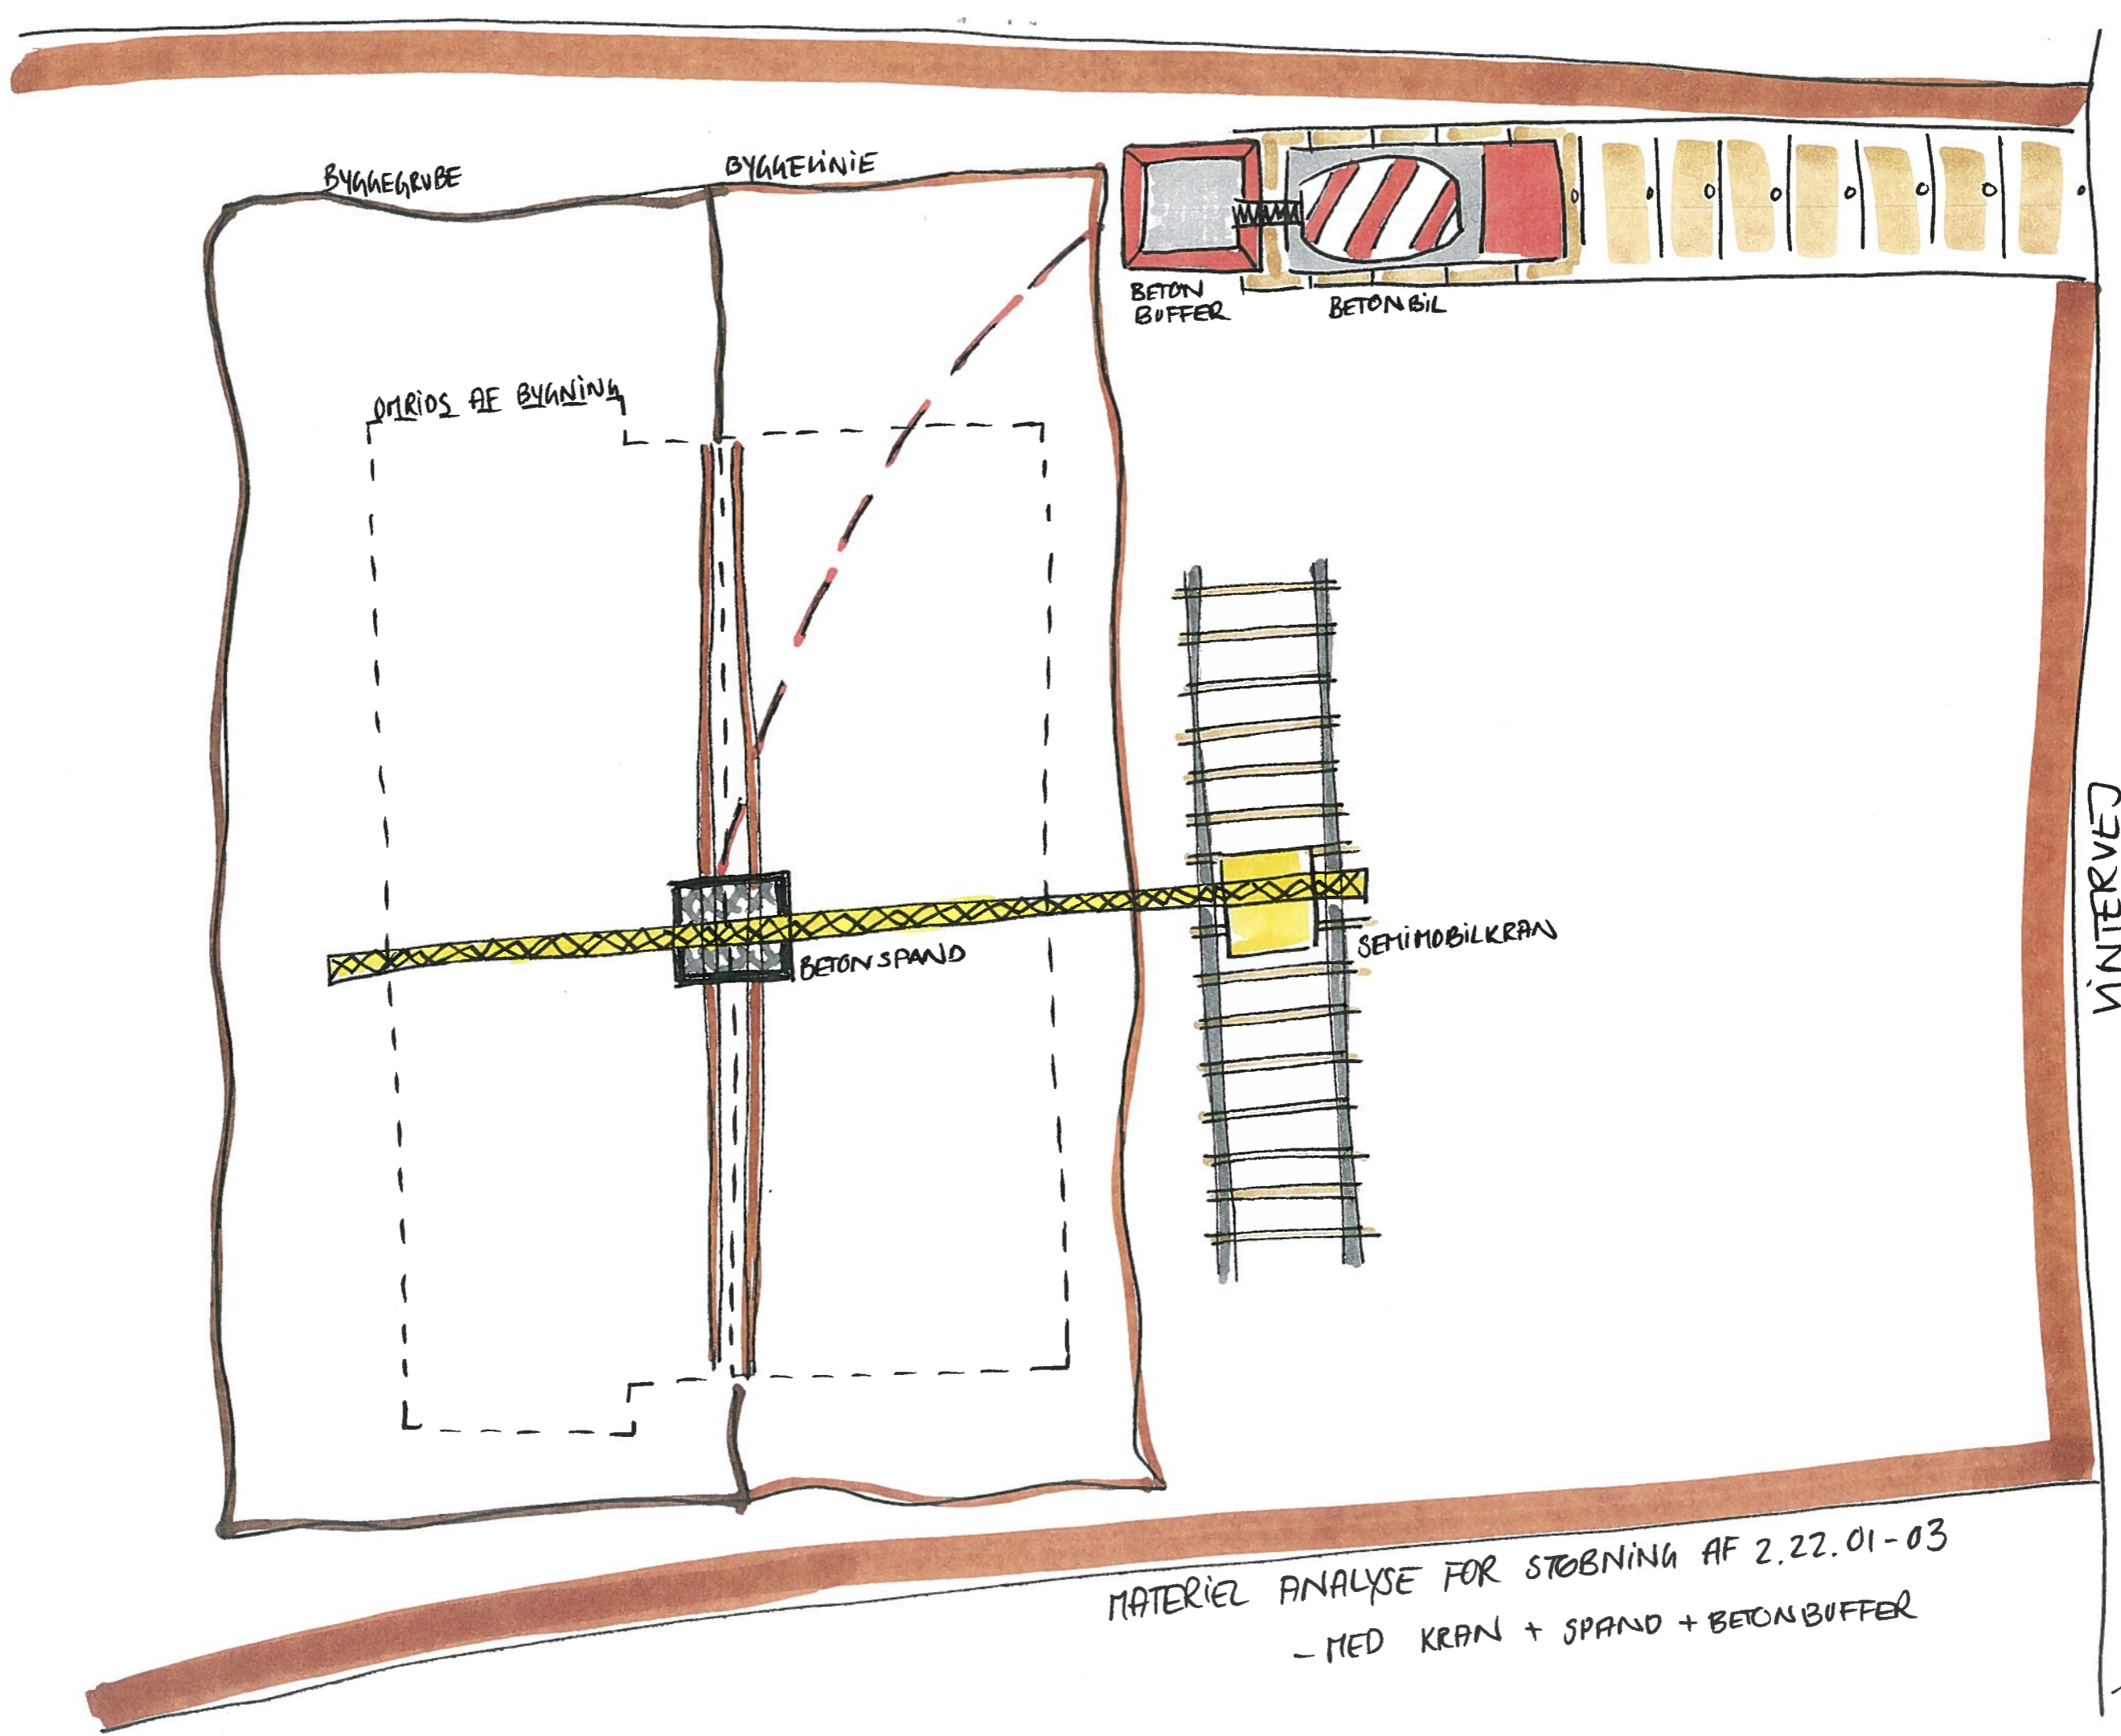

VINTERVEJ

MATERIEL ANALYSE FOR STØBNING AF 2.22.01-03  
- MED KRAN + SPAND + BETONBUFFER

1:200  
Hann