


SAM- byg A/S

Emne:

Dato:

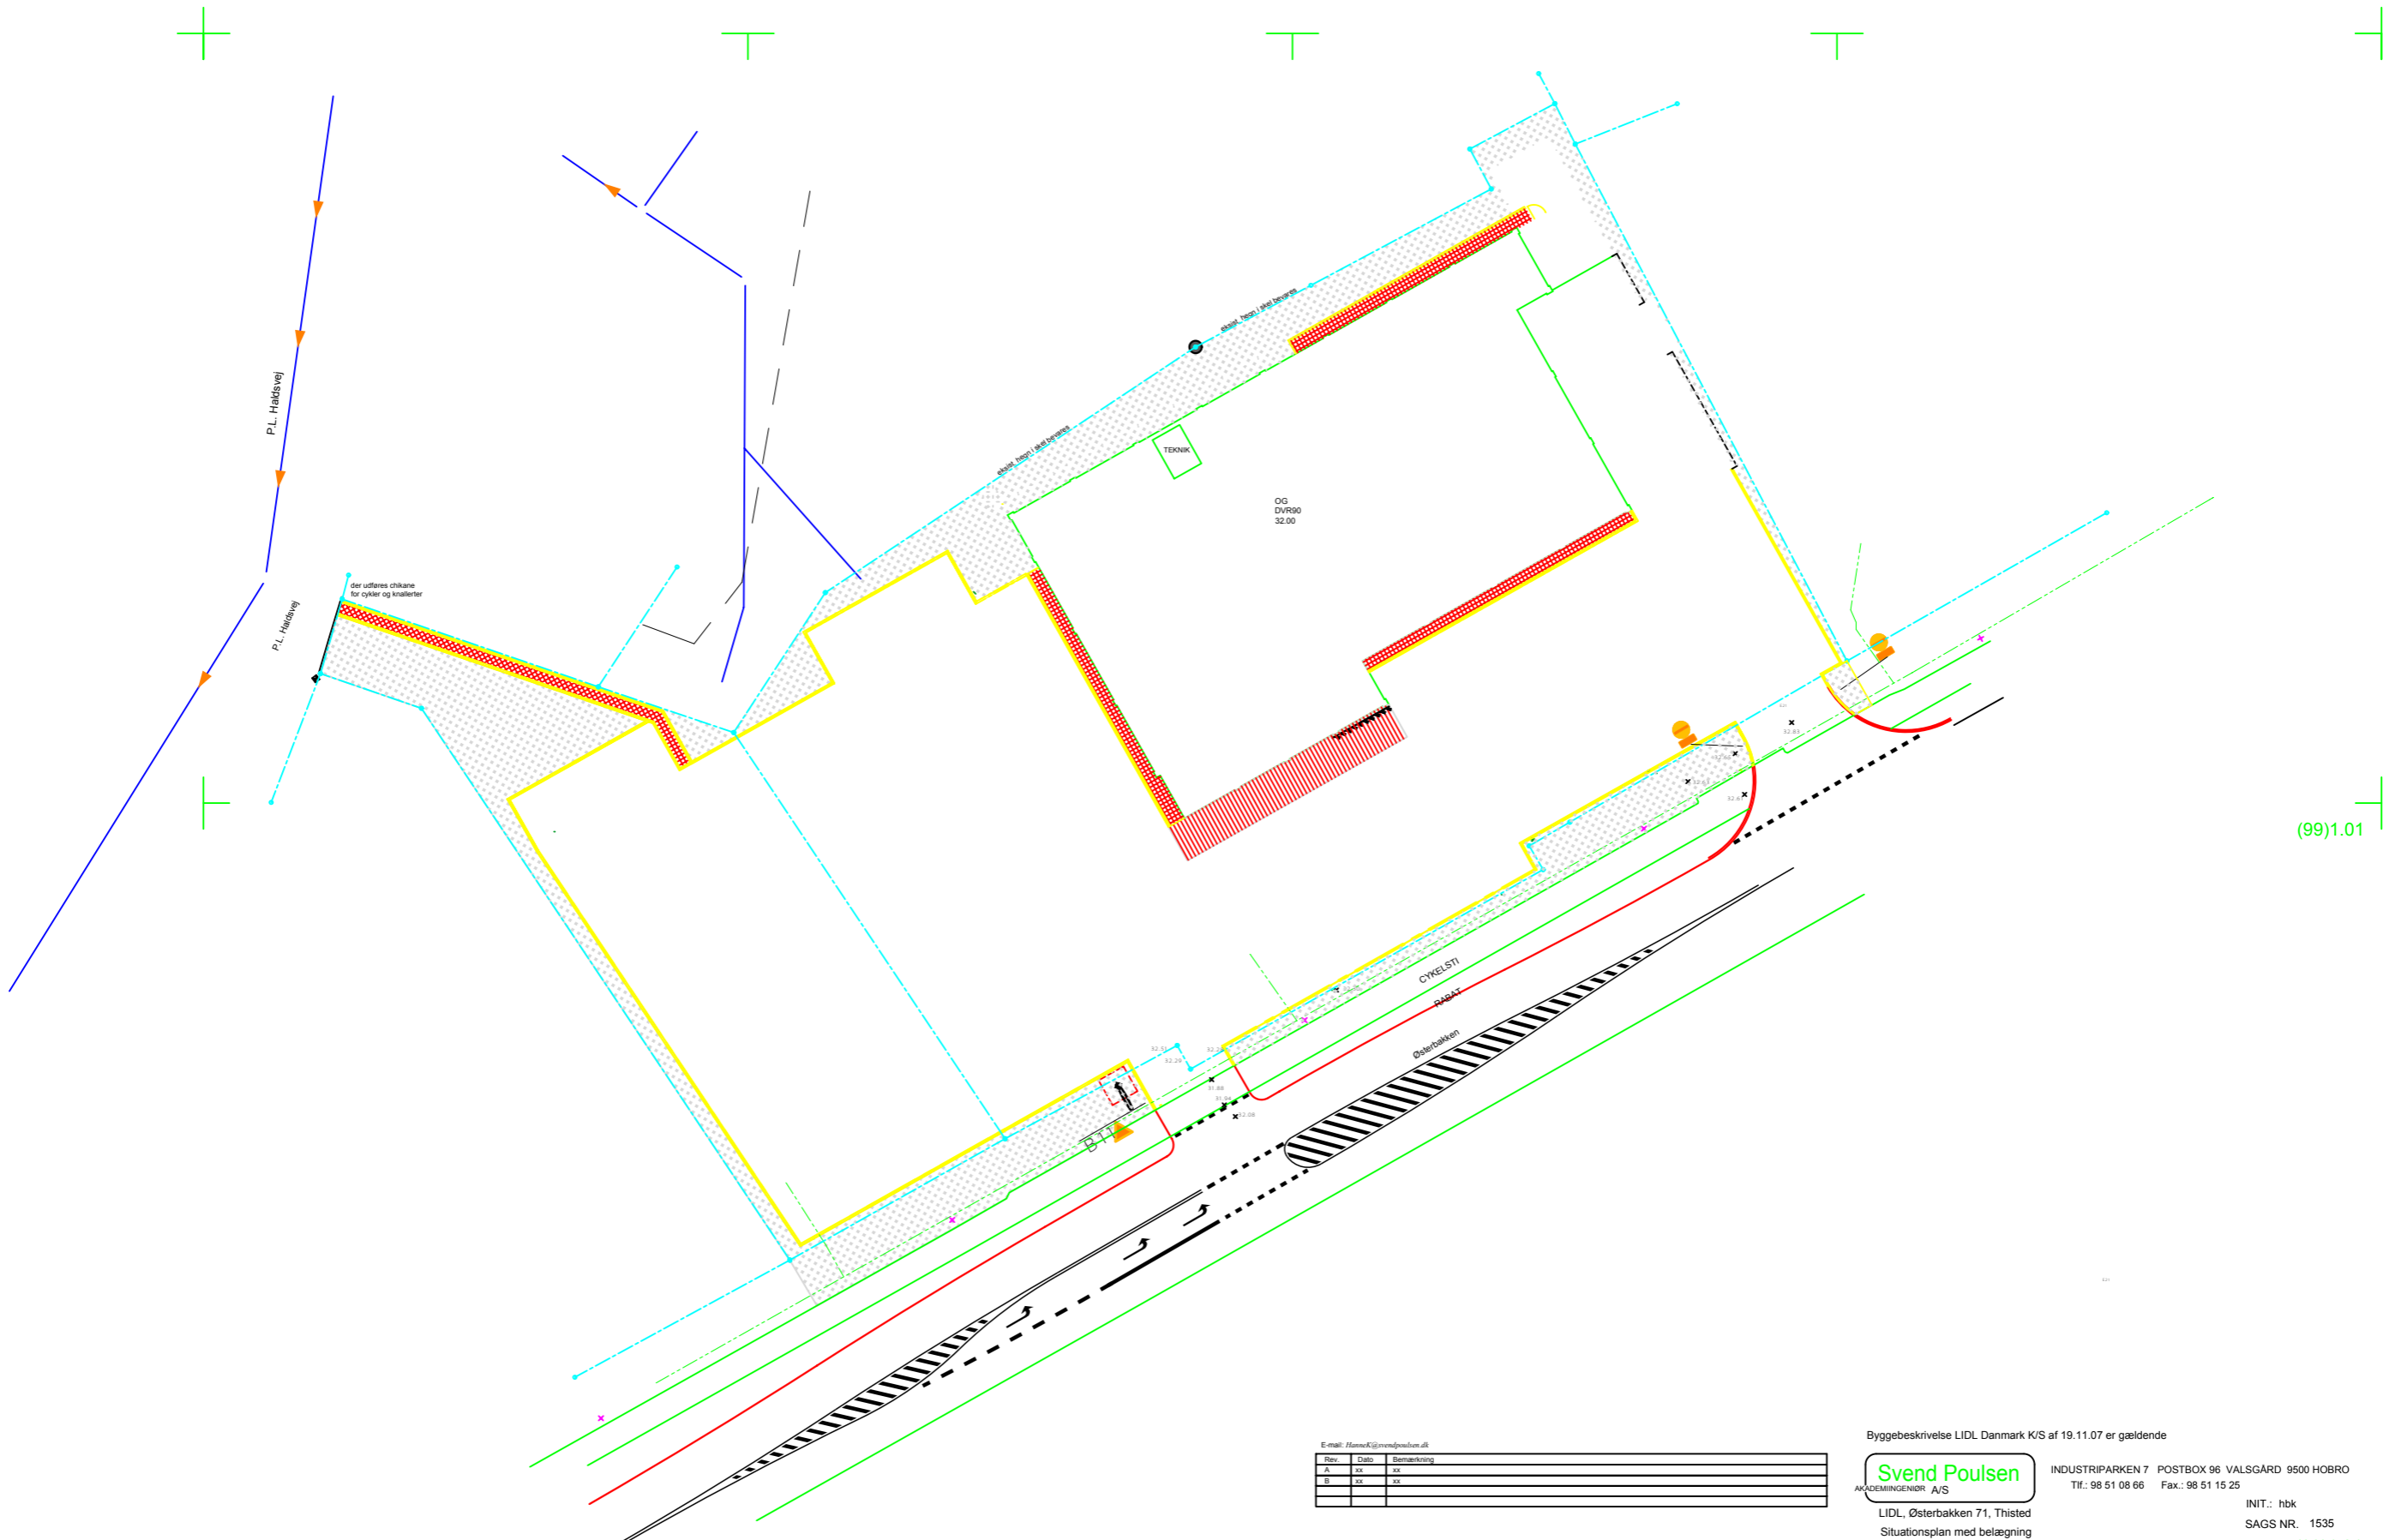

(99)1.01

E-mail: flamme@kjoemendpostbussen.dk

Rev.	Dato	Bemærkning
A	xx	xx
B	xx	xx

Byggebeskrivelse LIDL Danmark K/S af 19.11.07 er gældende

Svend Poulsen
 ARKITEKINGENIØR A/S

LIDL, Østerbakken 71, Thisted
 Situationsplan med belægning
 MÅL: 1:200 DATO: 16.05.08 REV:

INDUSTRI-PARKEN 7 POSTBOX 96 VALSGÅRD 9500 HOBRO
 Tlf.: 98 51 08 66 Fax.: 98 51 15 25

INIT.: hbk
 SAGS NR. 1535
 TEGN NR. (99)1.01