



VÆLGT

Mængder og byggeriets form er afgørende for analysen og metodevalg. Herefter kan der prisstættes.

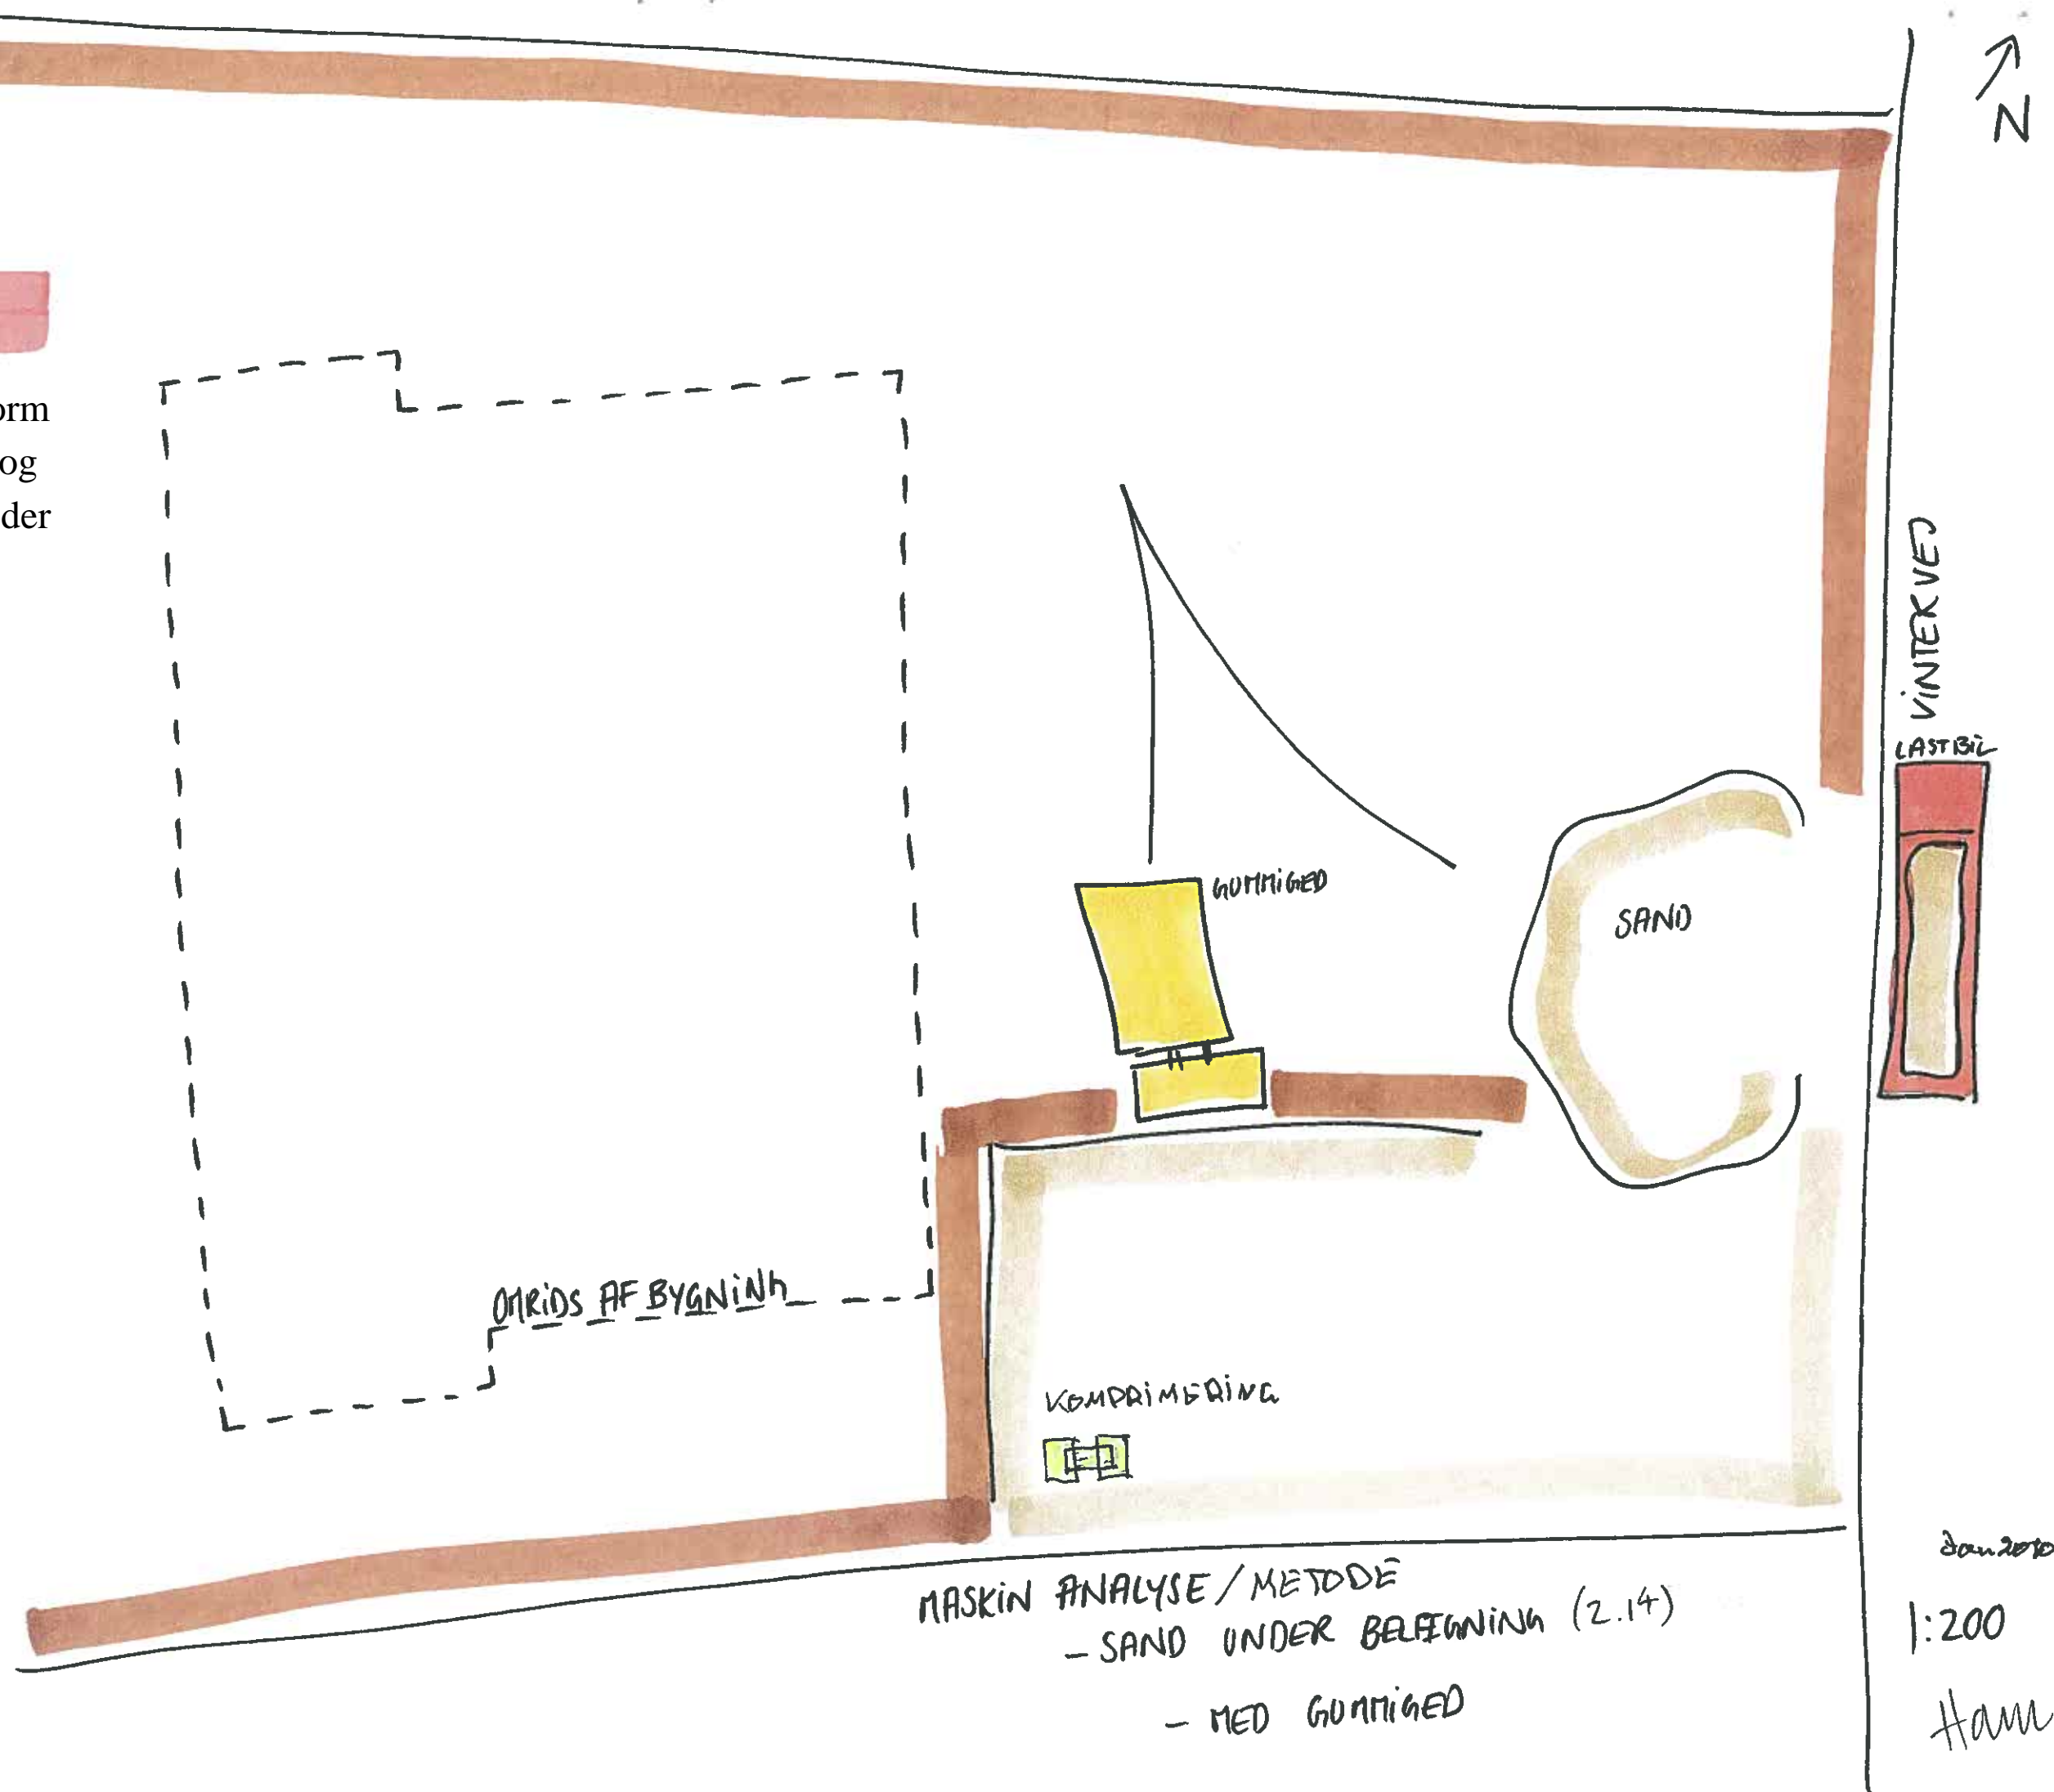

MASKIN ANALYSE / METODE
- SAND UNDER BELÆGNING (2.14)
- MED GUMMIGED

Jan 2010
1:200
Ham

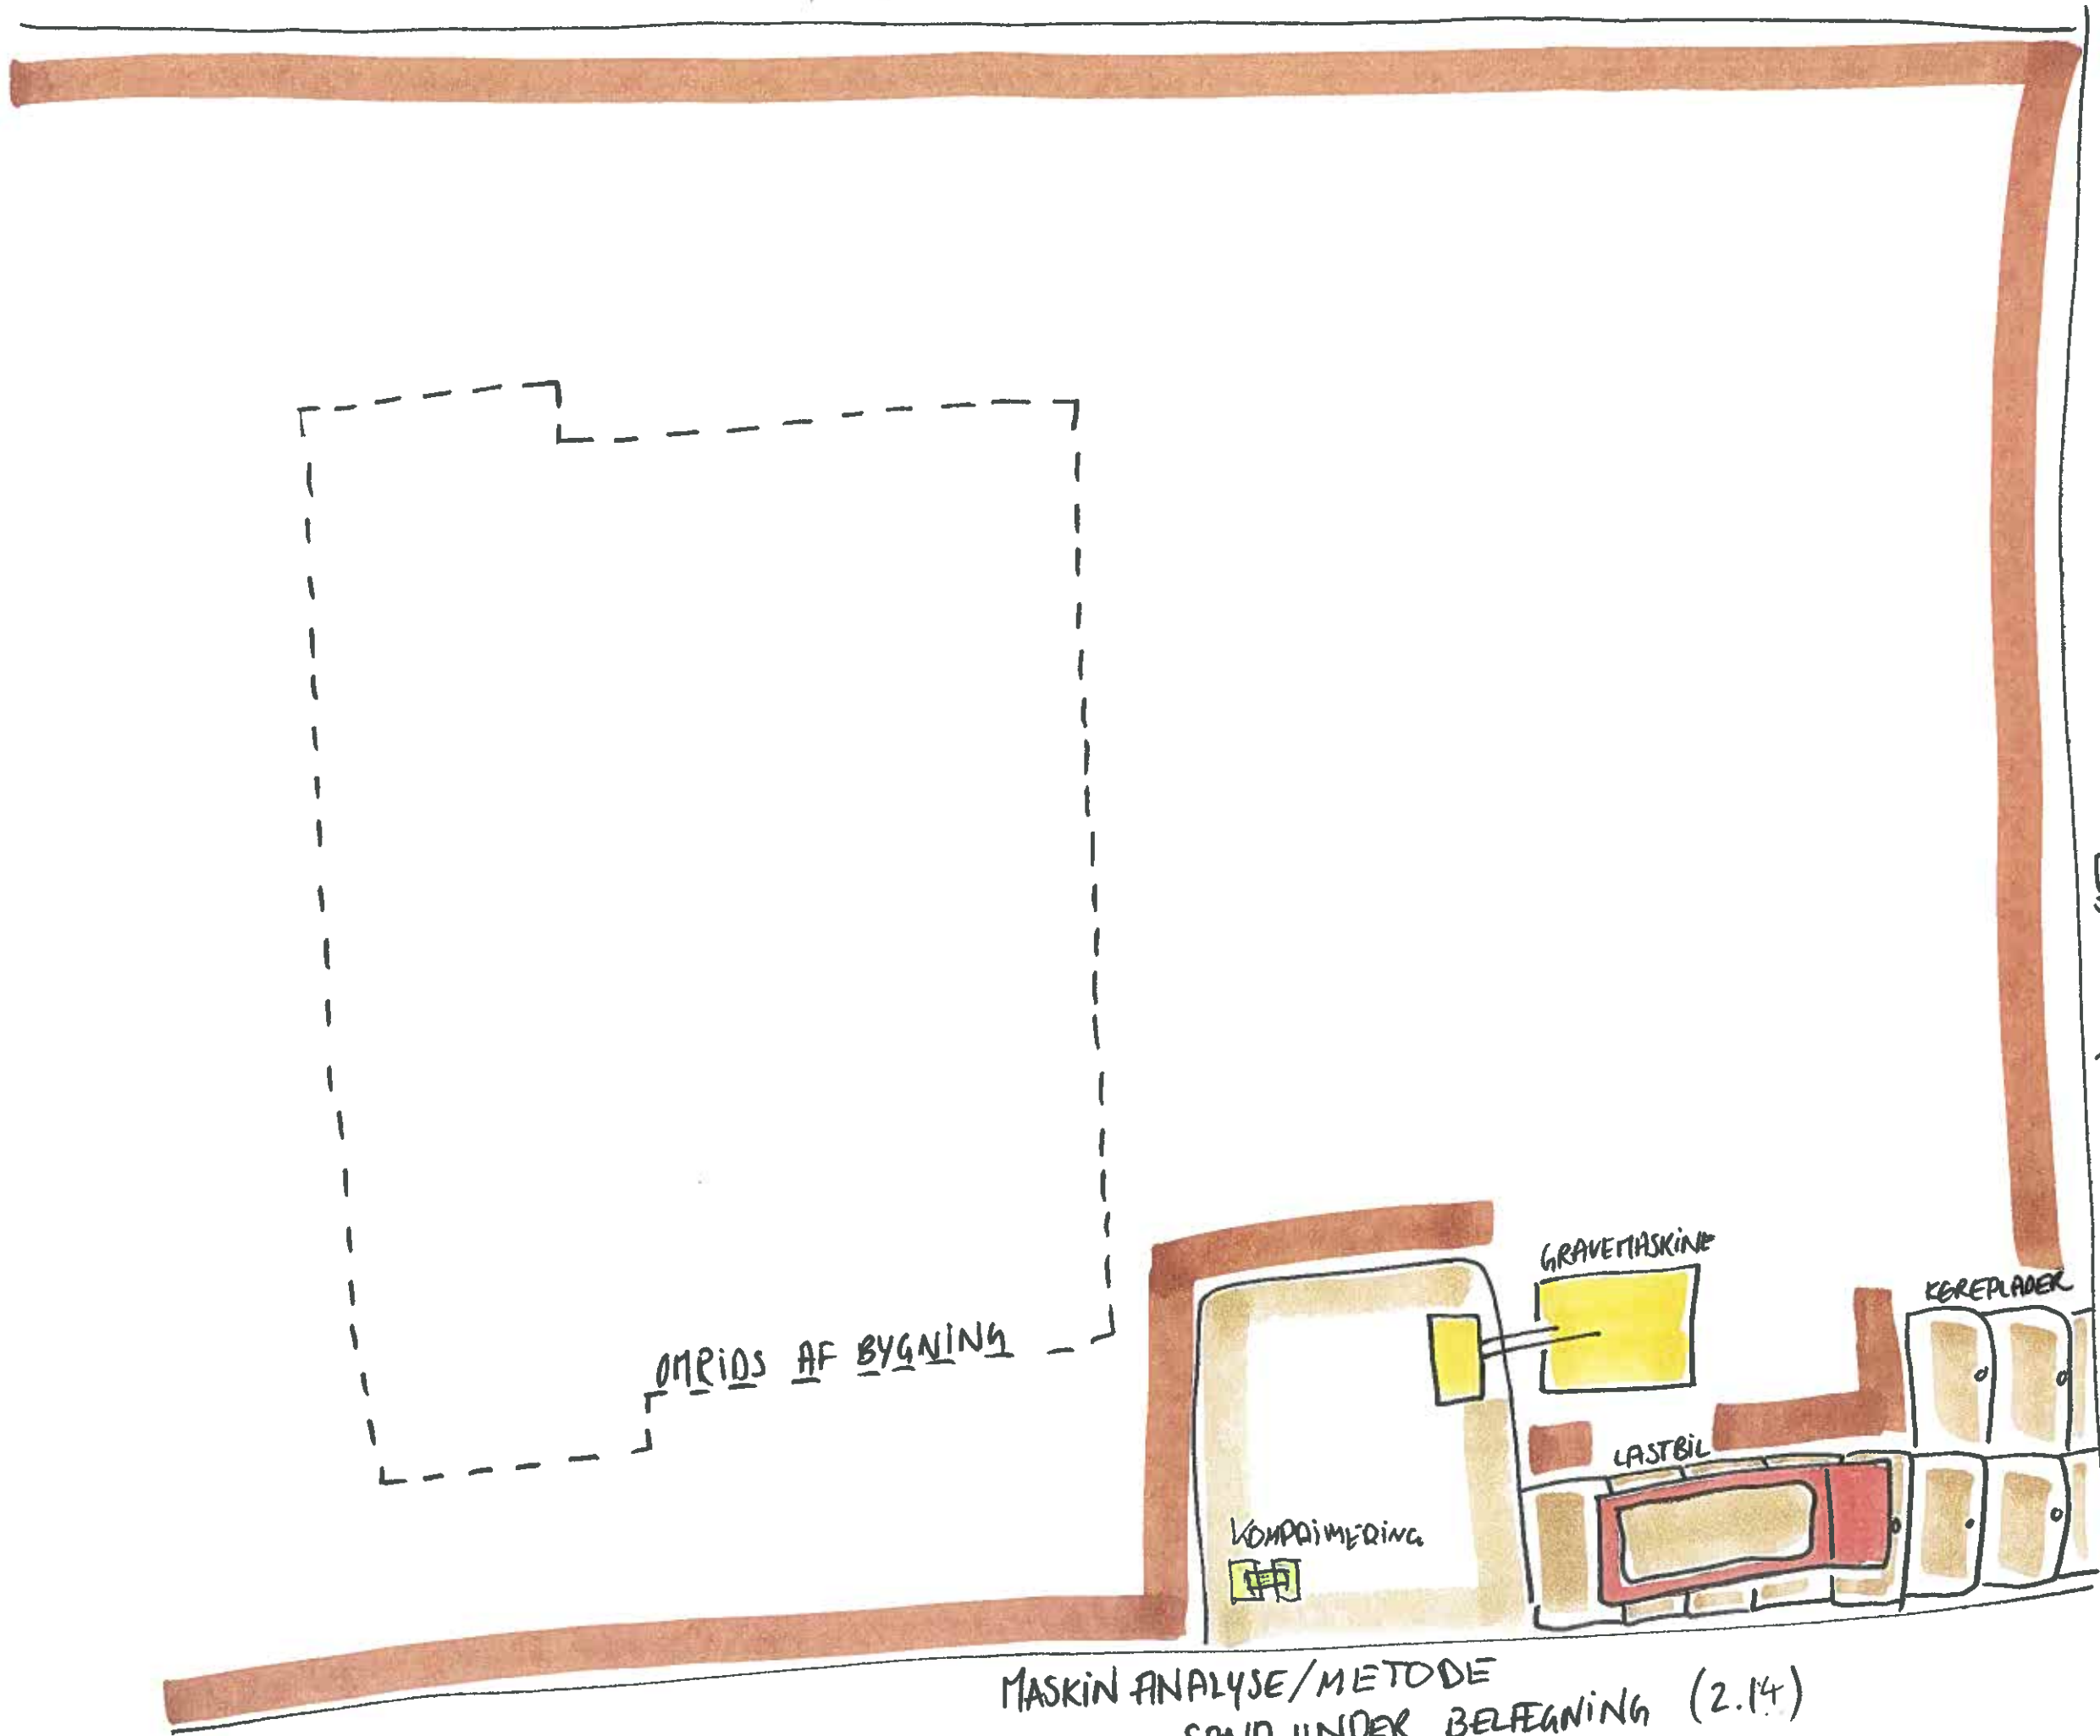

OMRIS AF BYGNING

VINTERVEJ

GRAVEMASKINE

KØREPLADER

LASTBIL


KOMPRIMERING

MASKIN ANALYSE/METODE
 - SAND UNDER BELÆGNING (2.14)
 - MED GRAVEMASKINE + KØREPLADER

Jan. 2010

1:200

Hann

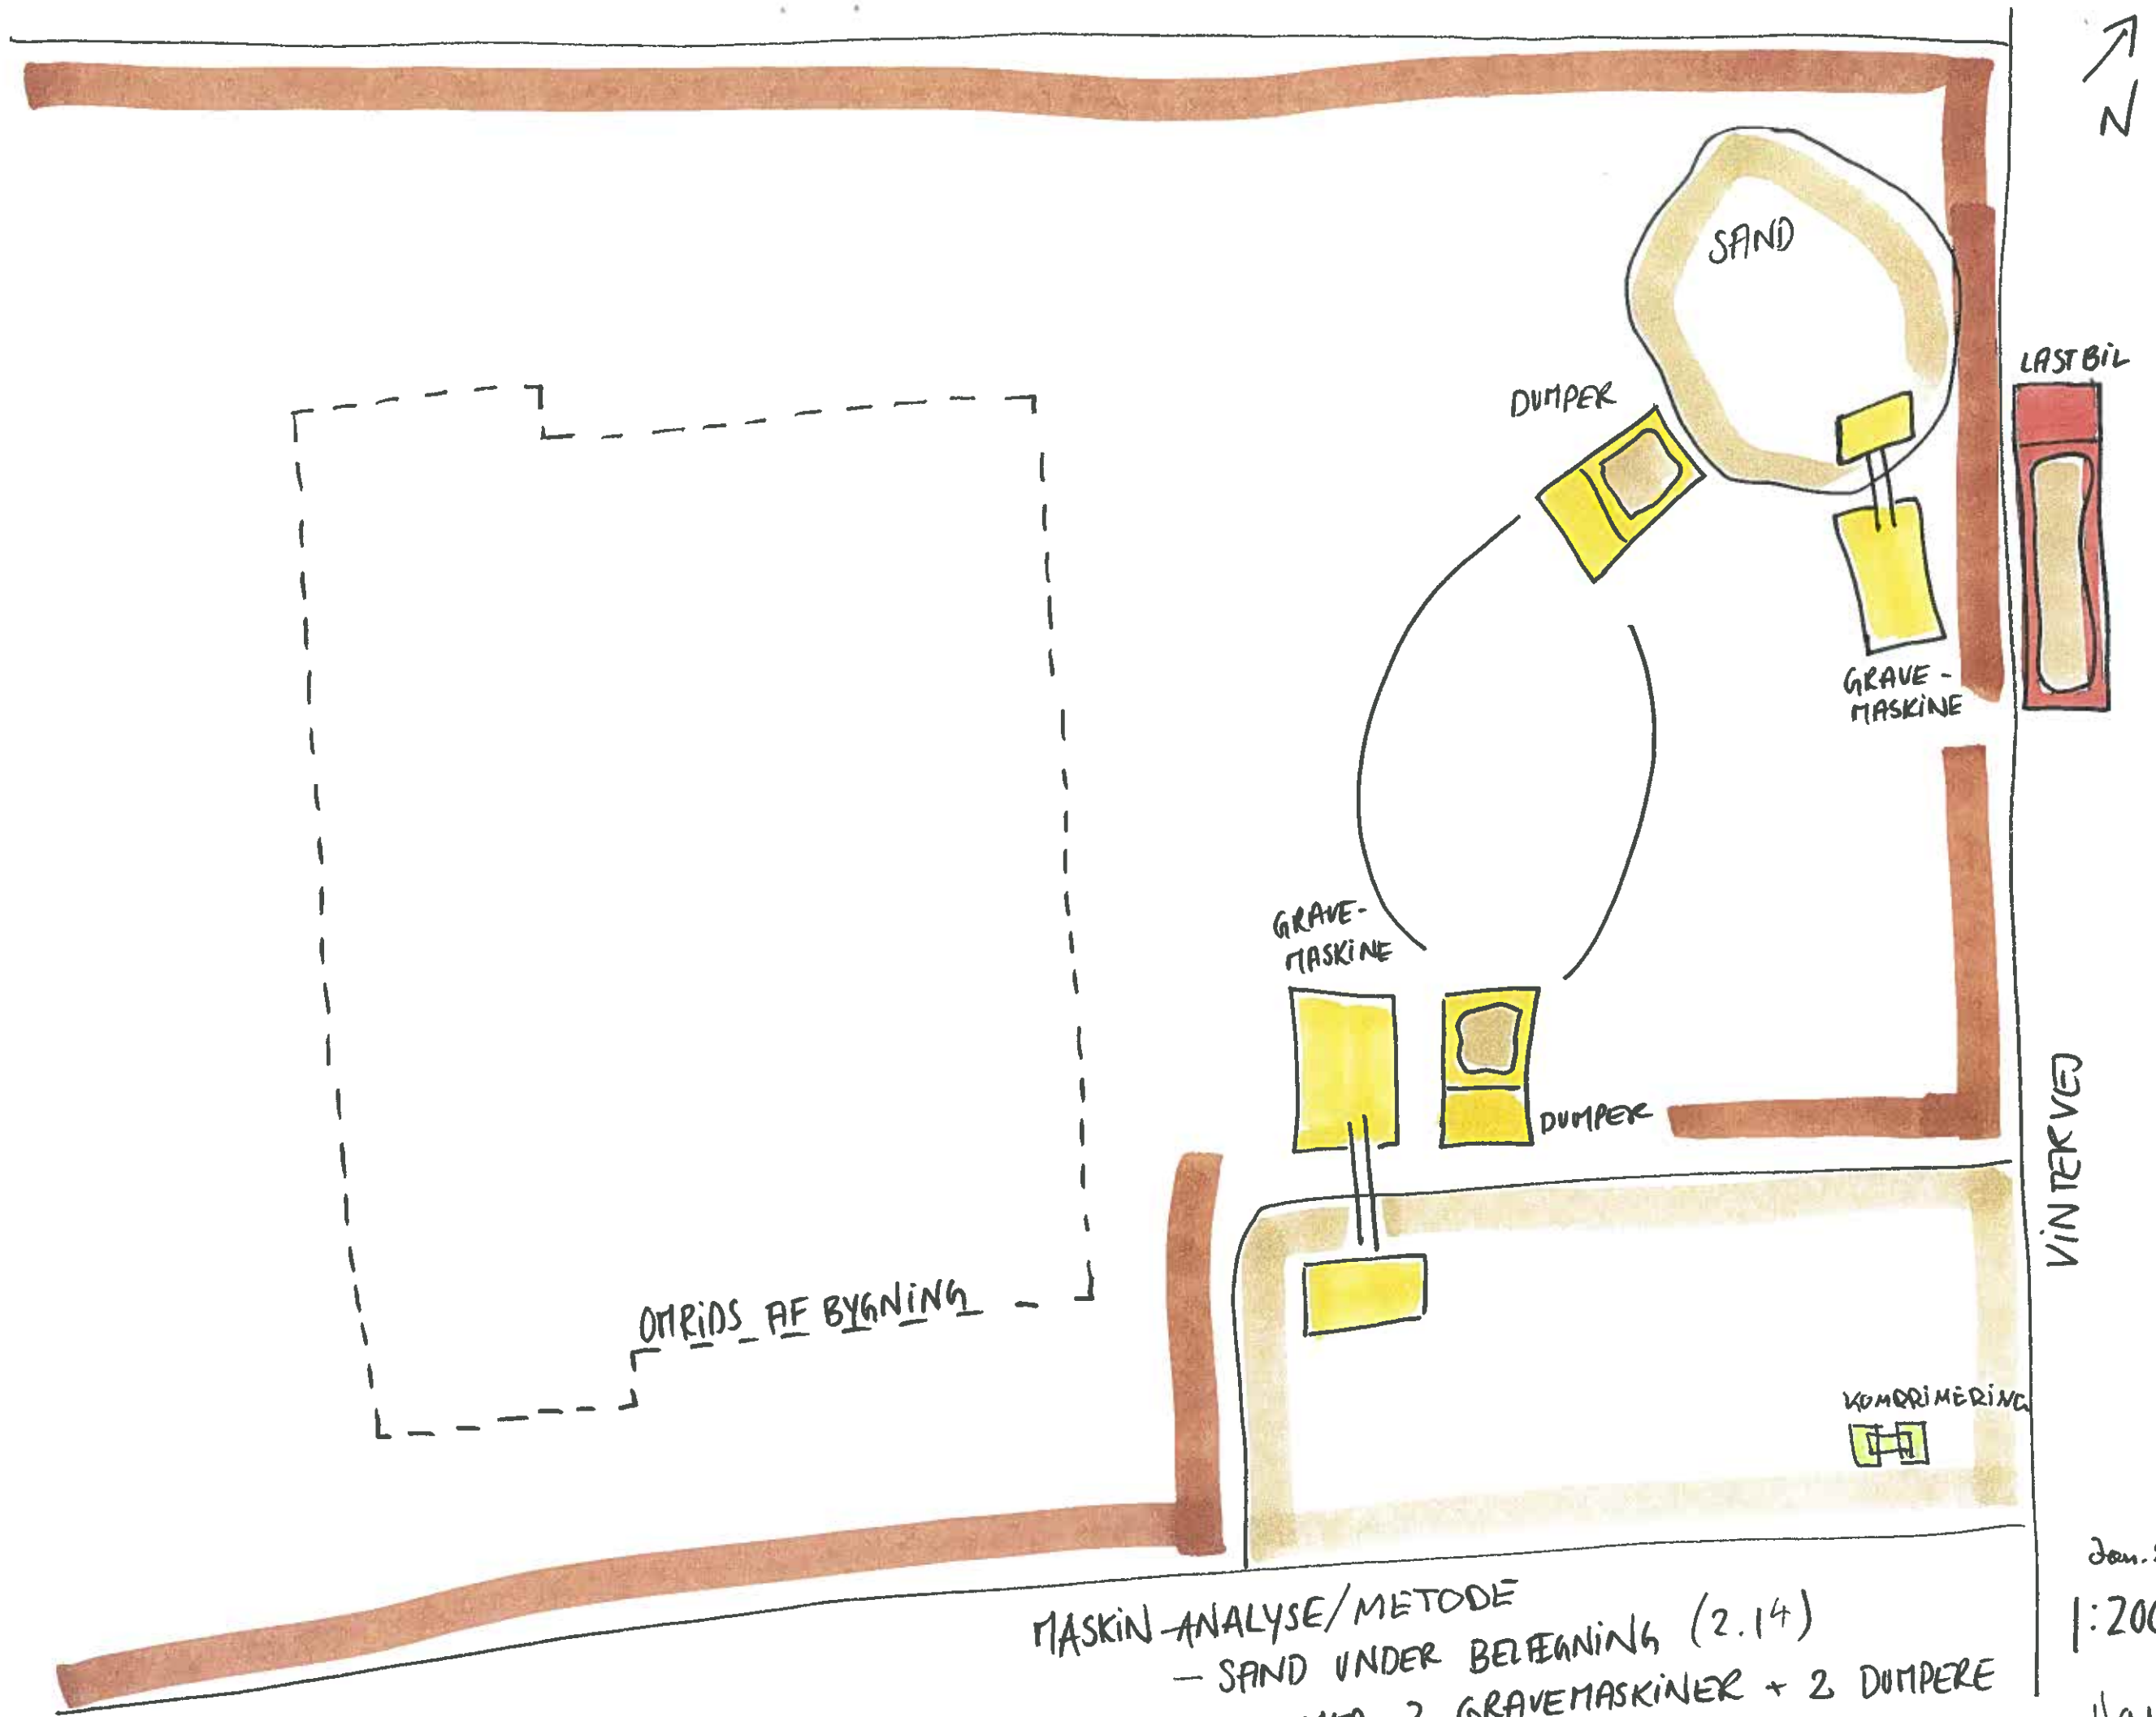


MASKIN-ANALYSE/METODE
 - SAND UNDER BELÆGNING (2.14)
 - MED 2 GRAVEMASKINER + 2 DUMPERE

Jan. 2010

1:200

Hann

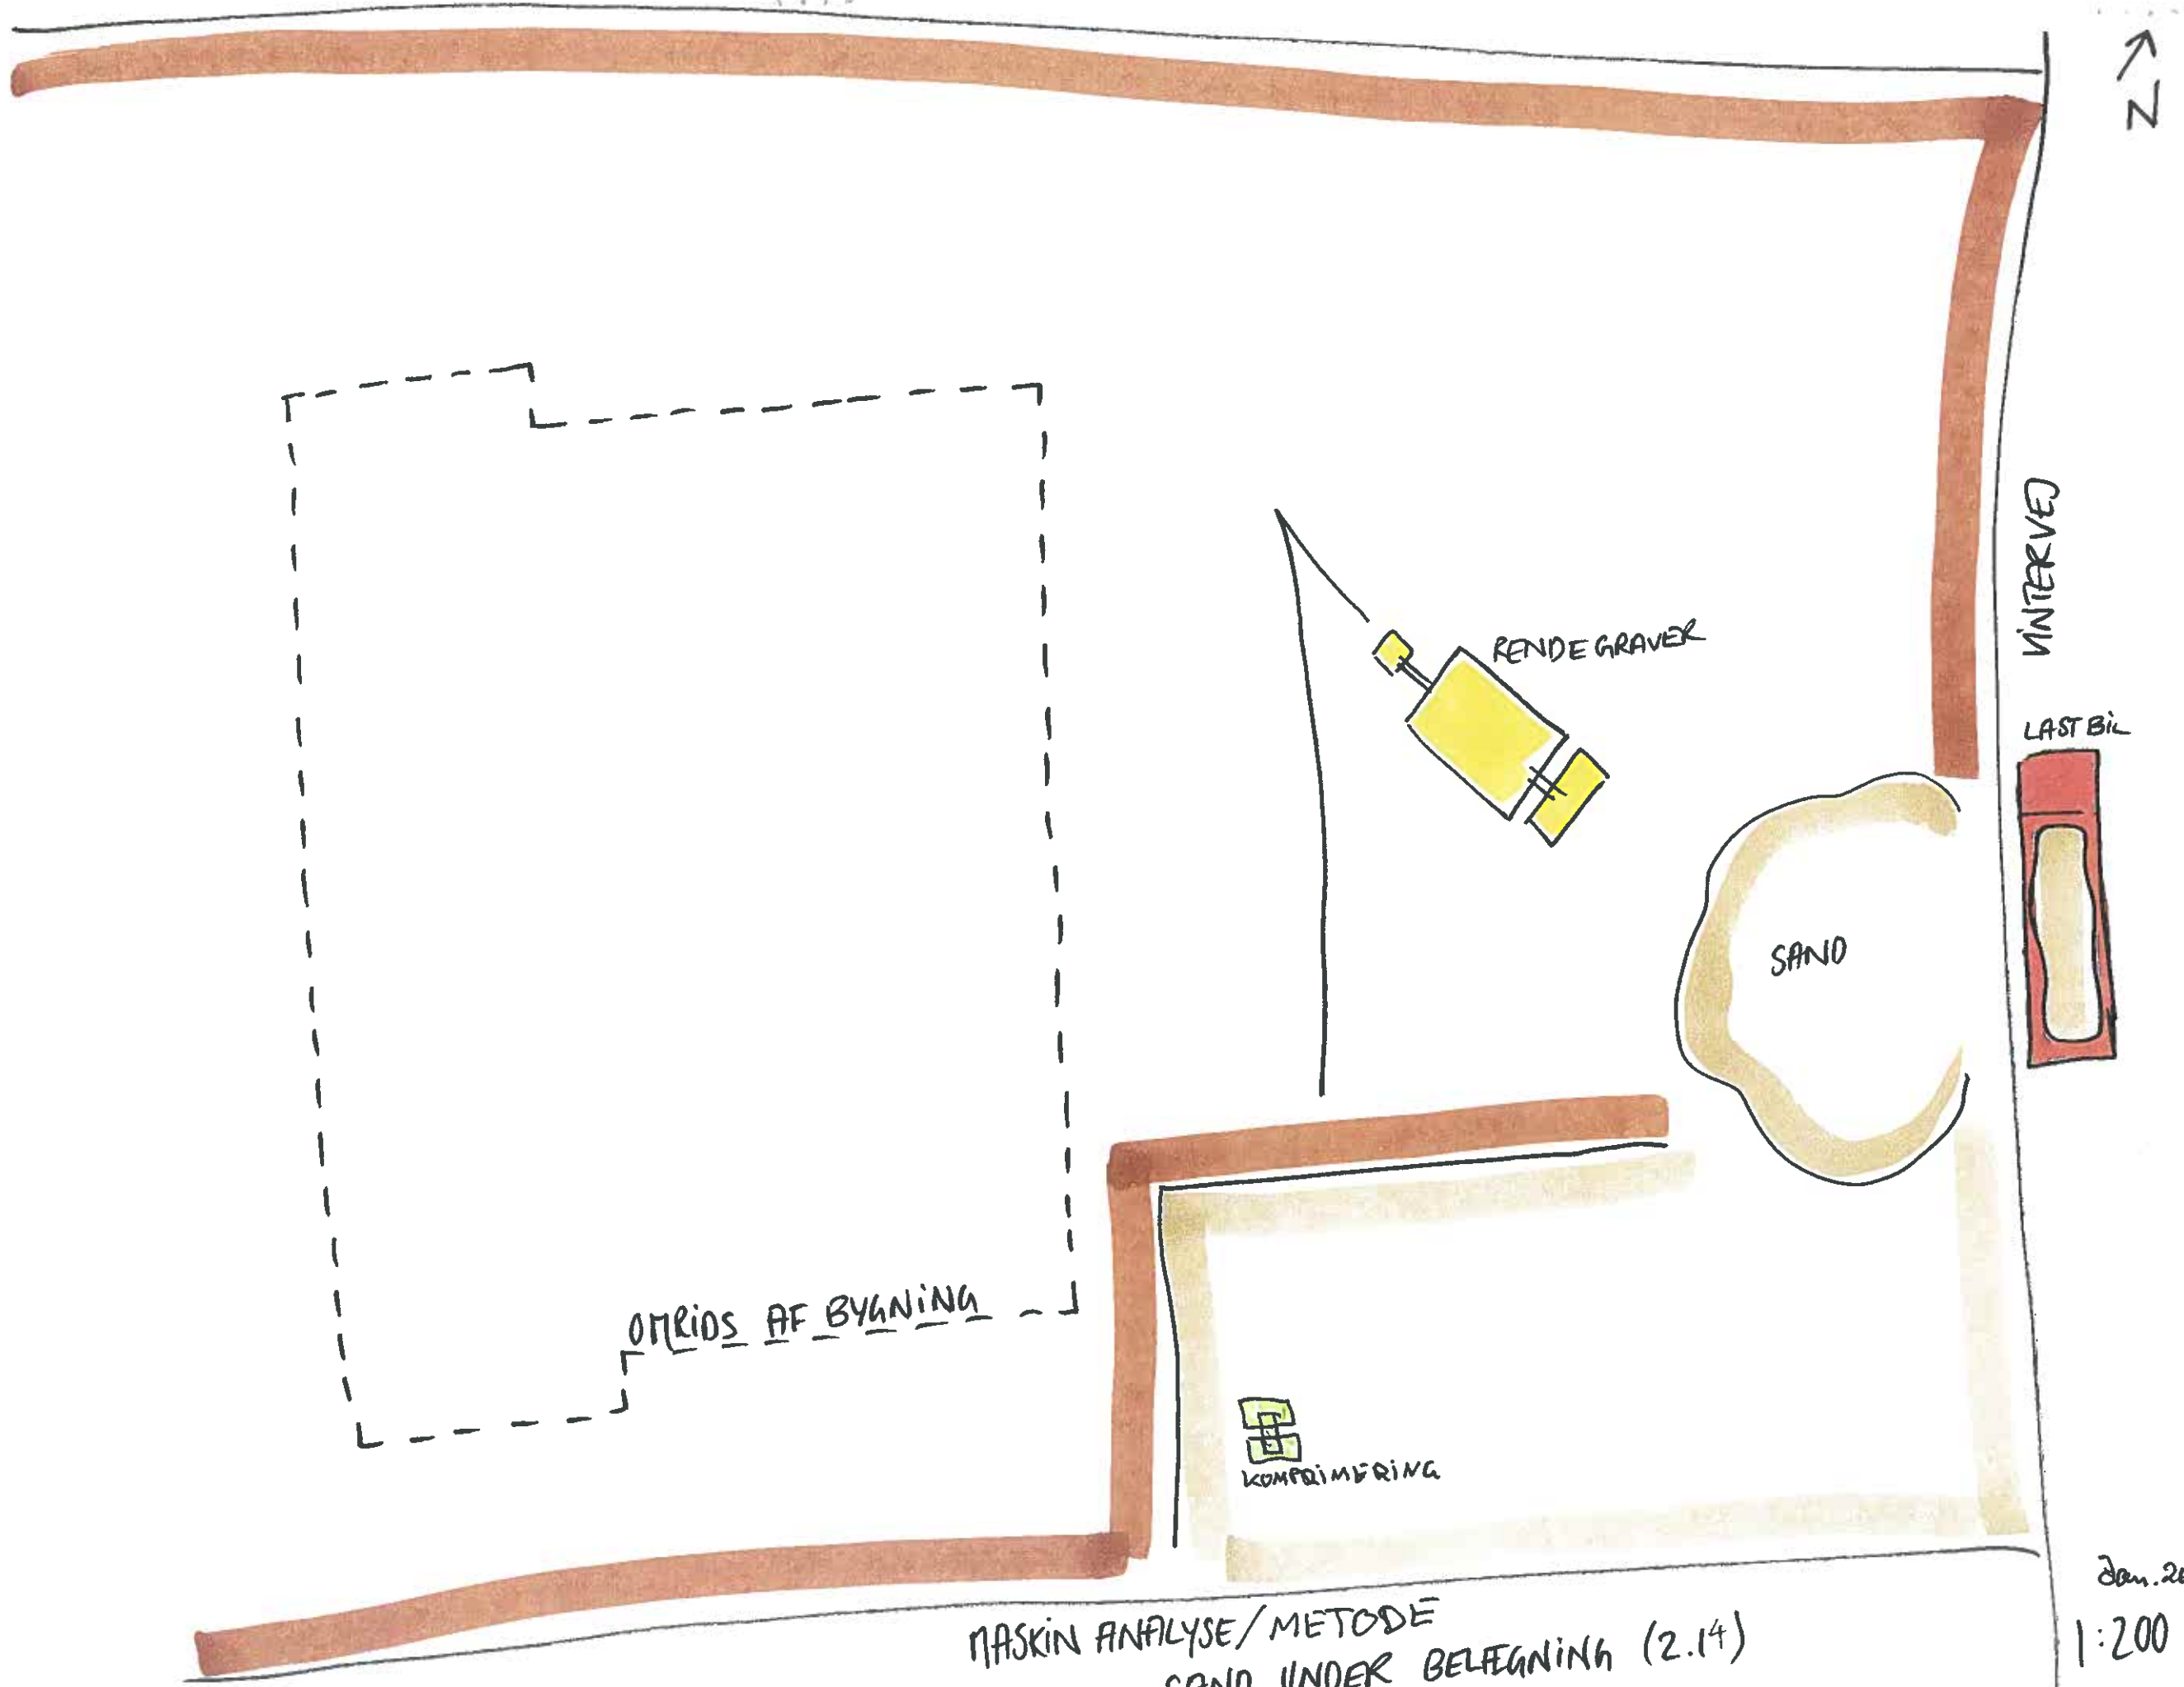

OMRIS AF BYGNING

KOMPRIMERING

MAKIN ANALYSE/METODE
- SAND UNDER BELÆGNING (2.14)
- MED RENDEGRAVER

Jan. 2010
1:200
Hann