


VÆLGT


Mængder og byggeriets form er afgørende for analyser og metodevalg. Herefter kan der prissættes

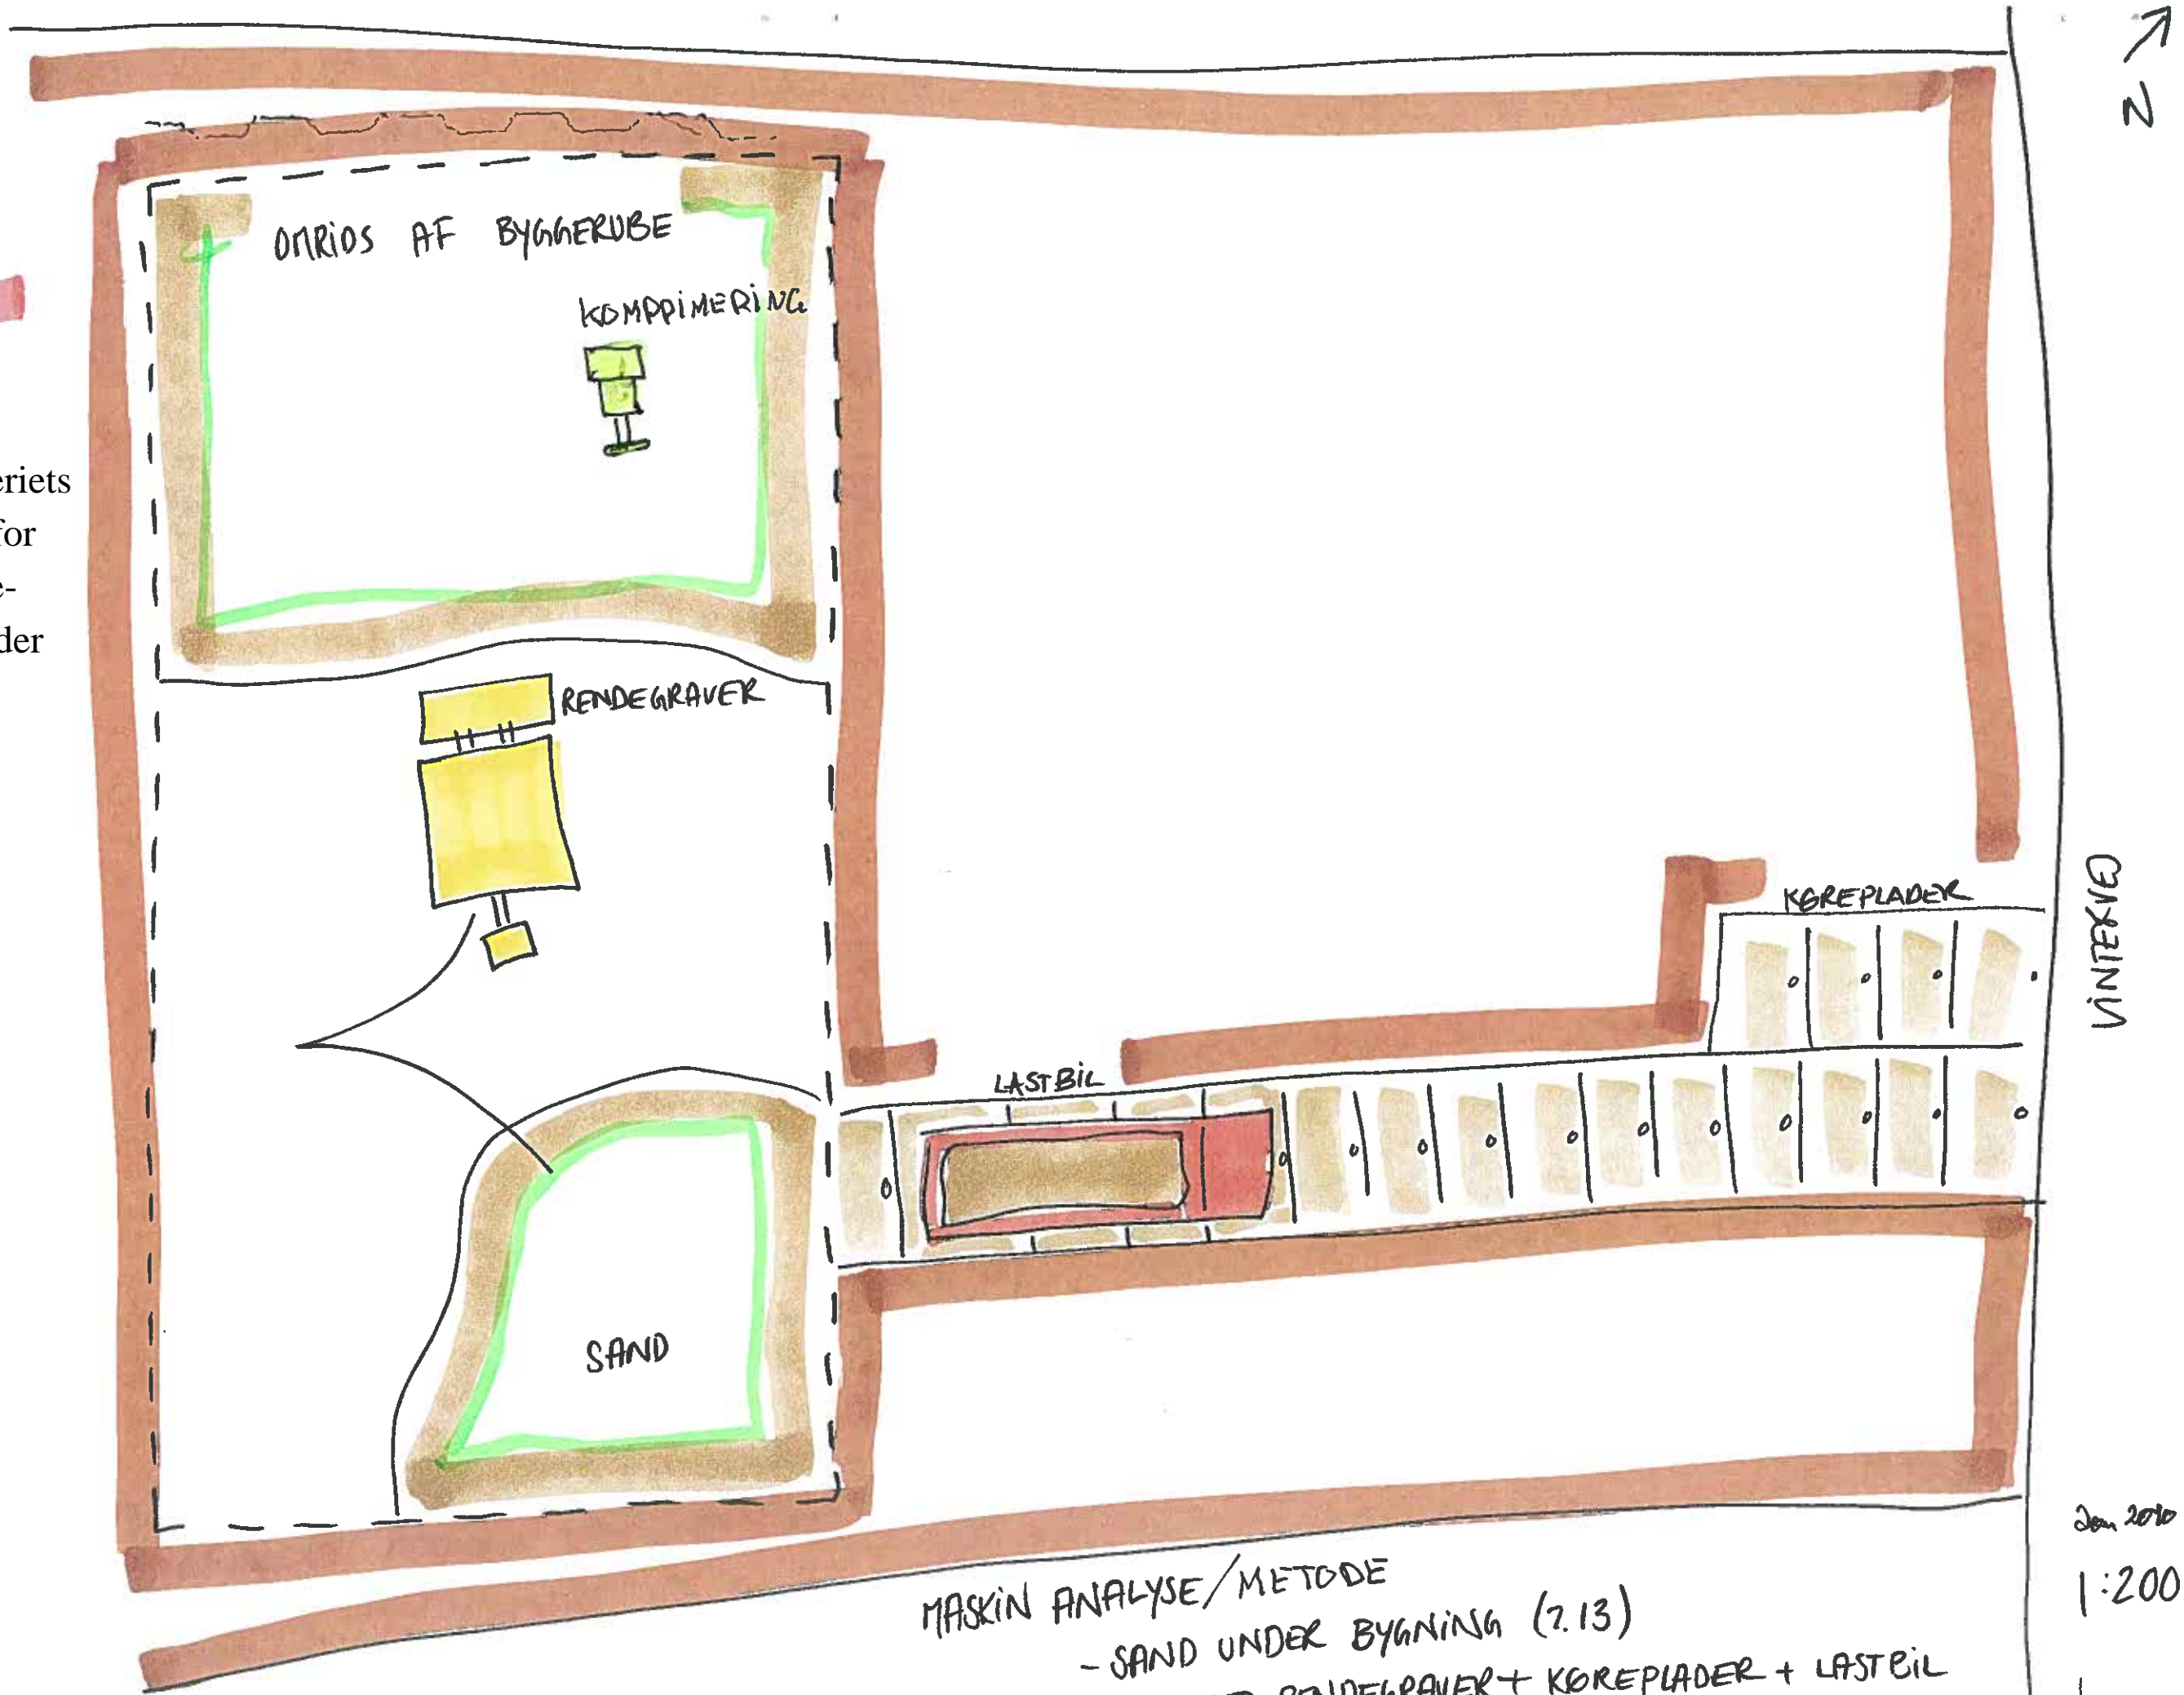

MASKIN ANALYSE/METODE
- SAND UNDER BYGNING (7.13)
- MED RENDEGRAVER + KØREPLADER + LASTBIL

Jan 2010
1:200

Hann

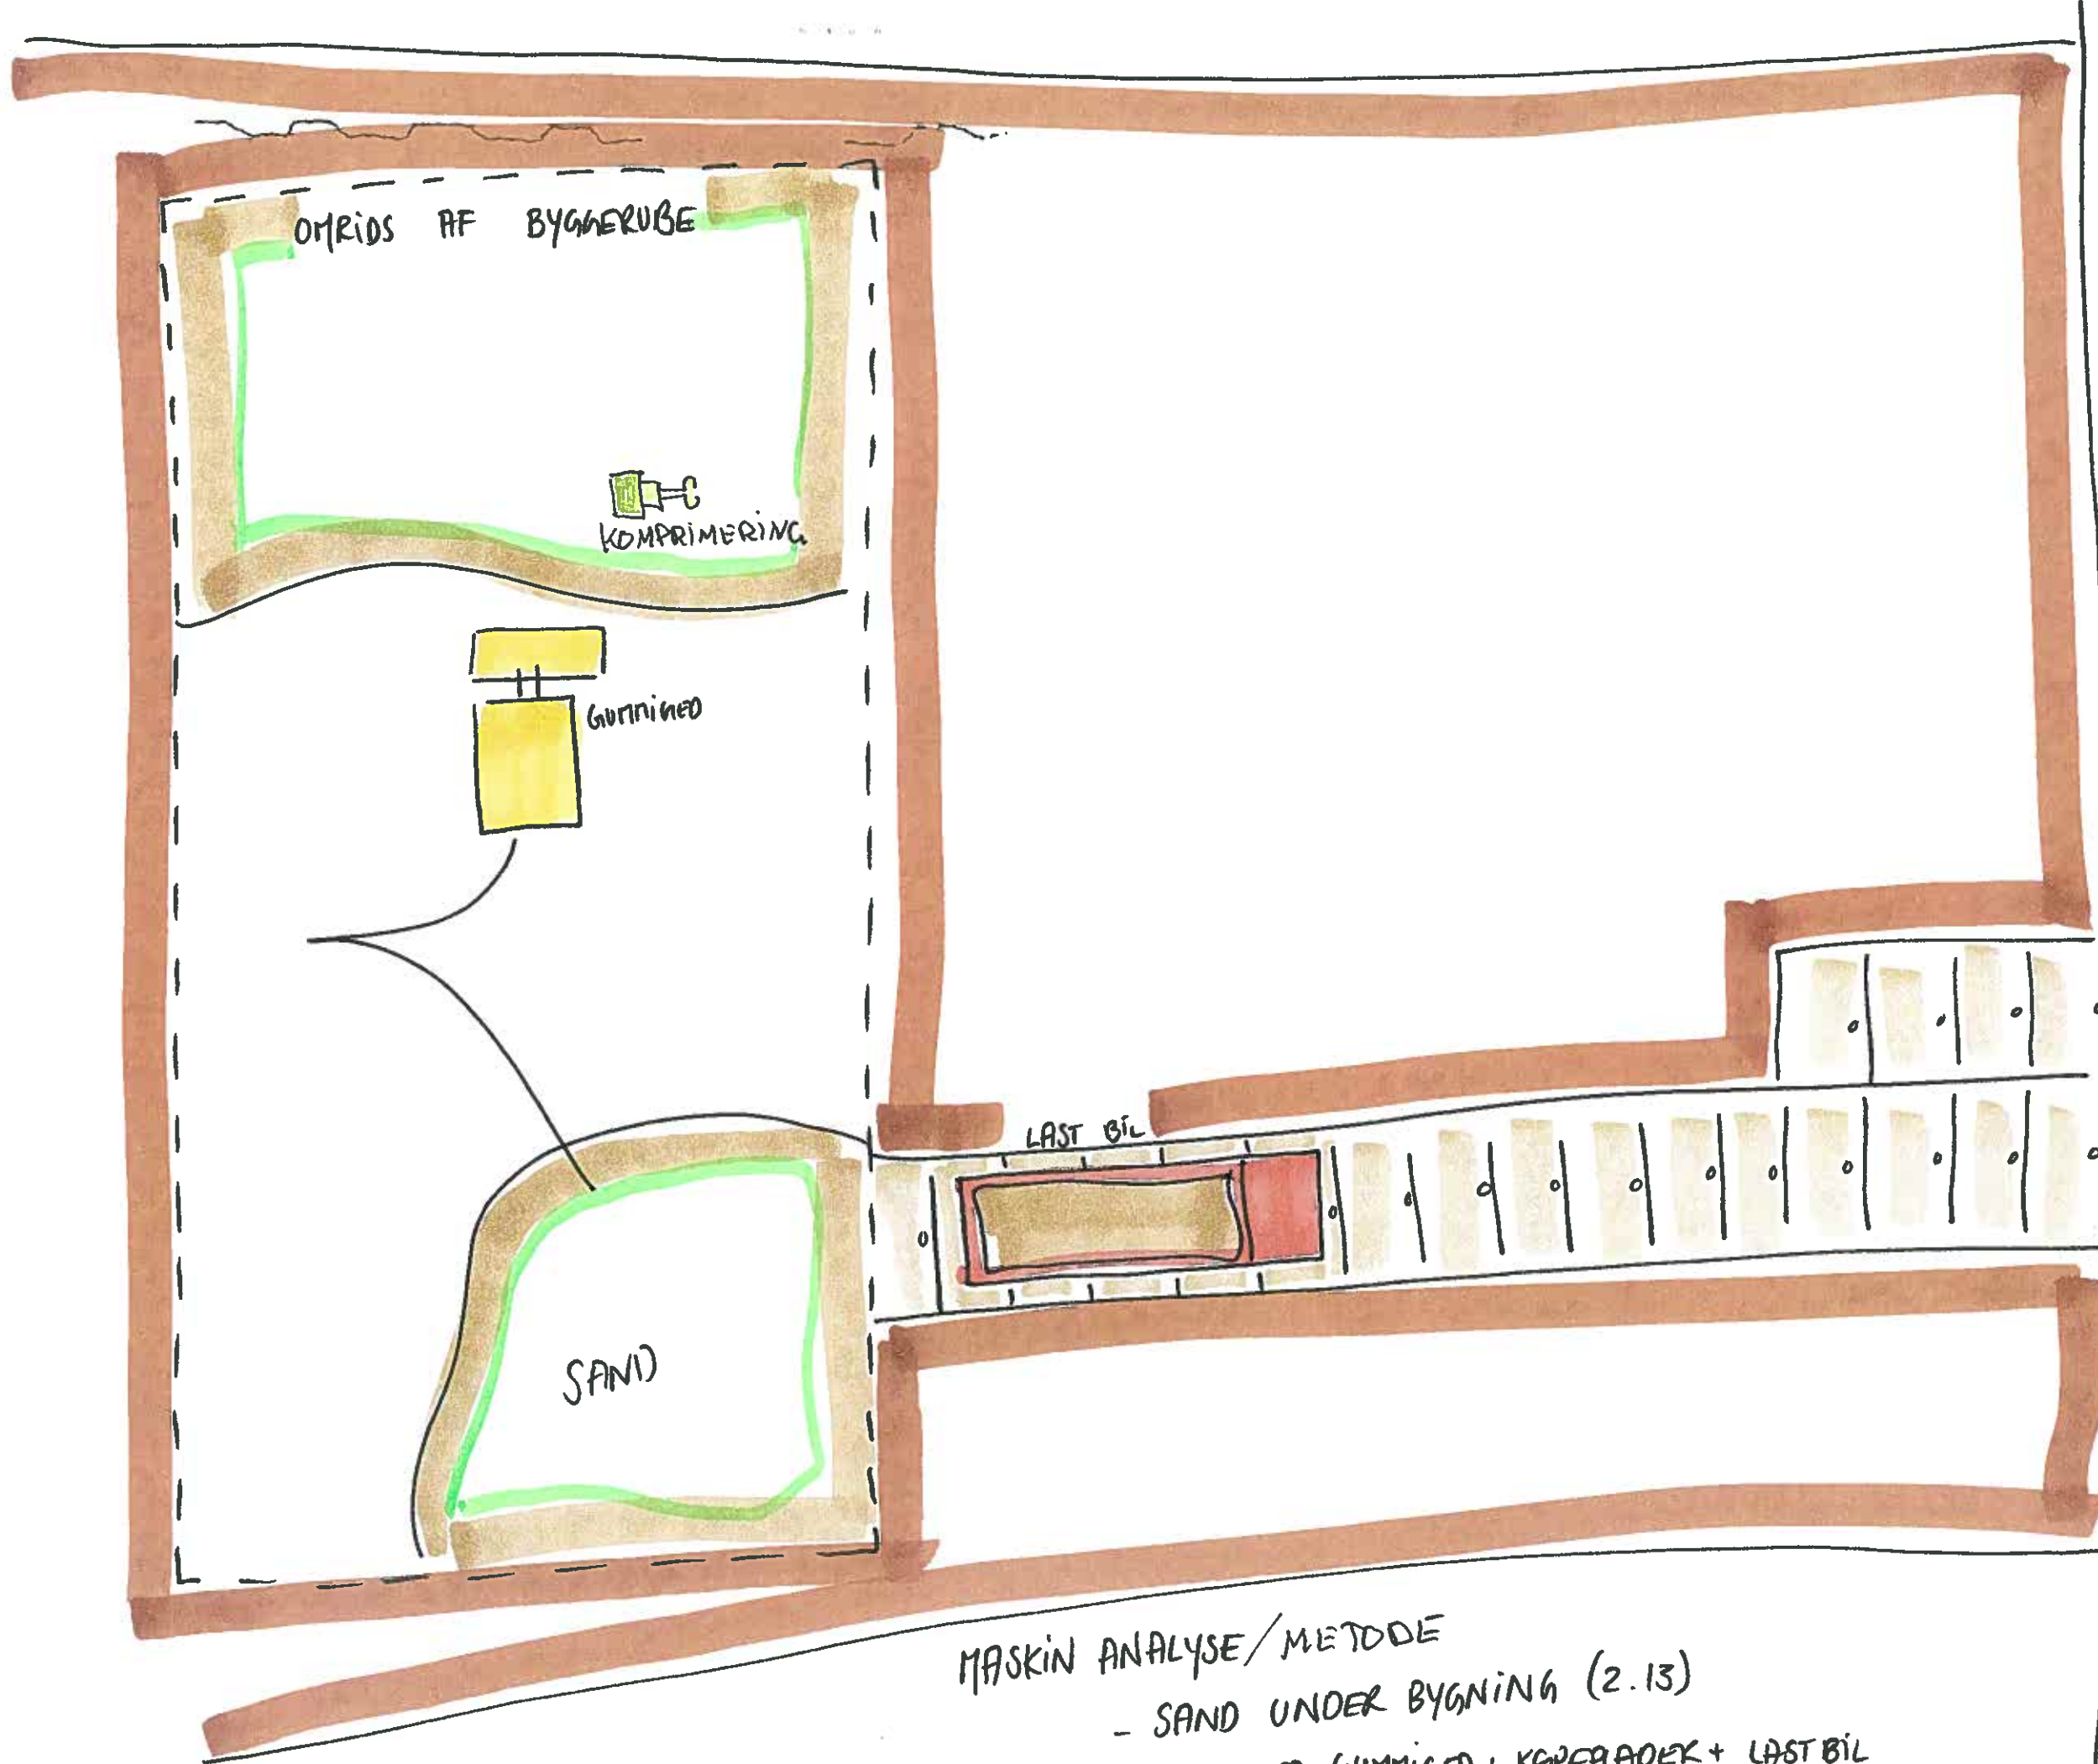


VINTERUE

MASKIN ANALYSE/METODE
 - SAND UNDER BYGNING (2.13)
 - MED GUMMIGED + KØREBANEK + LAST BIL


Jan 2010
 1:200

Hann

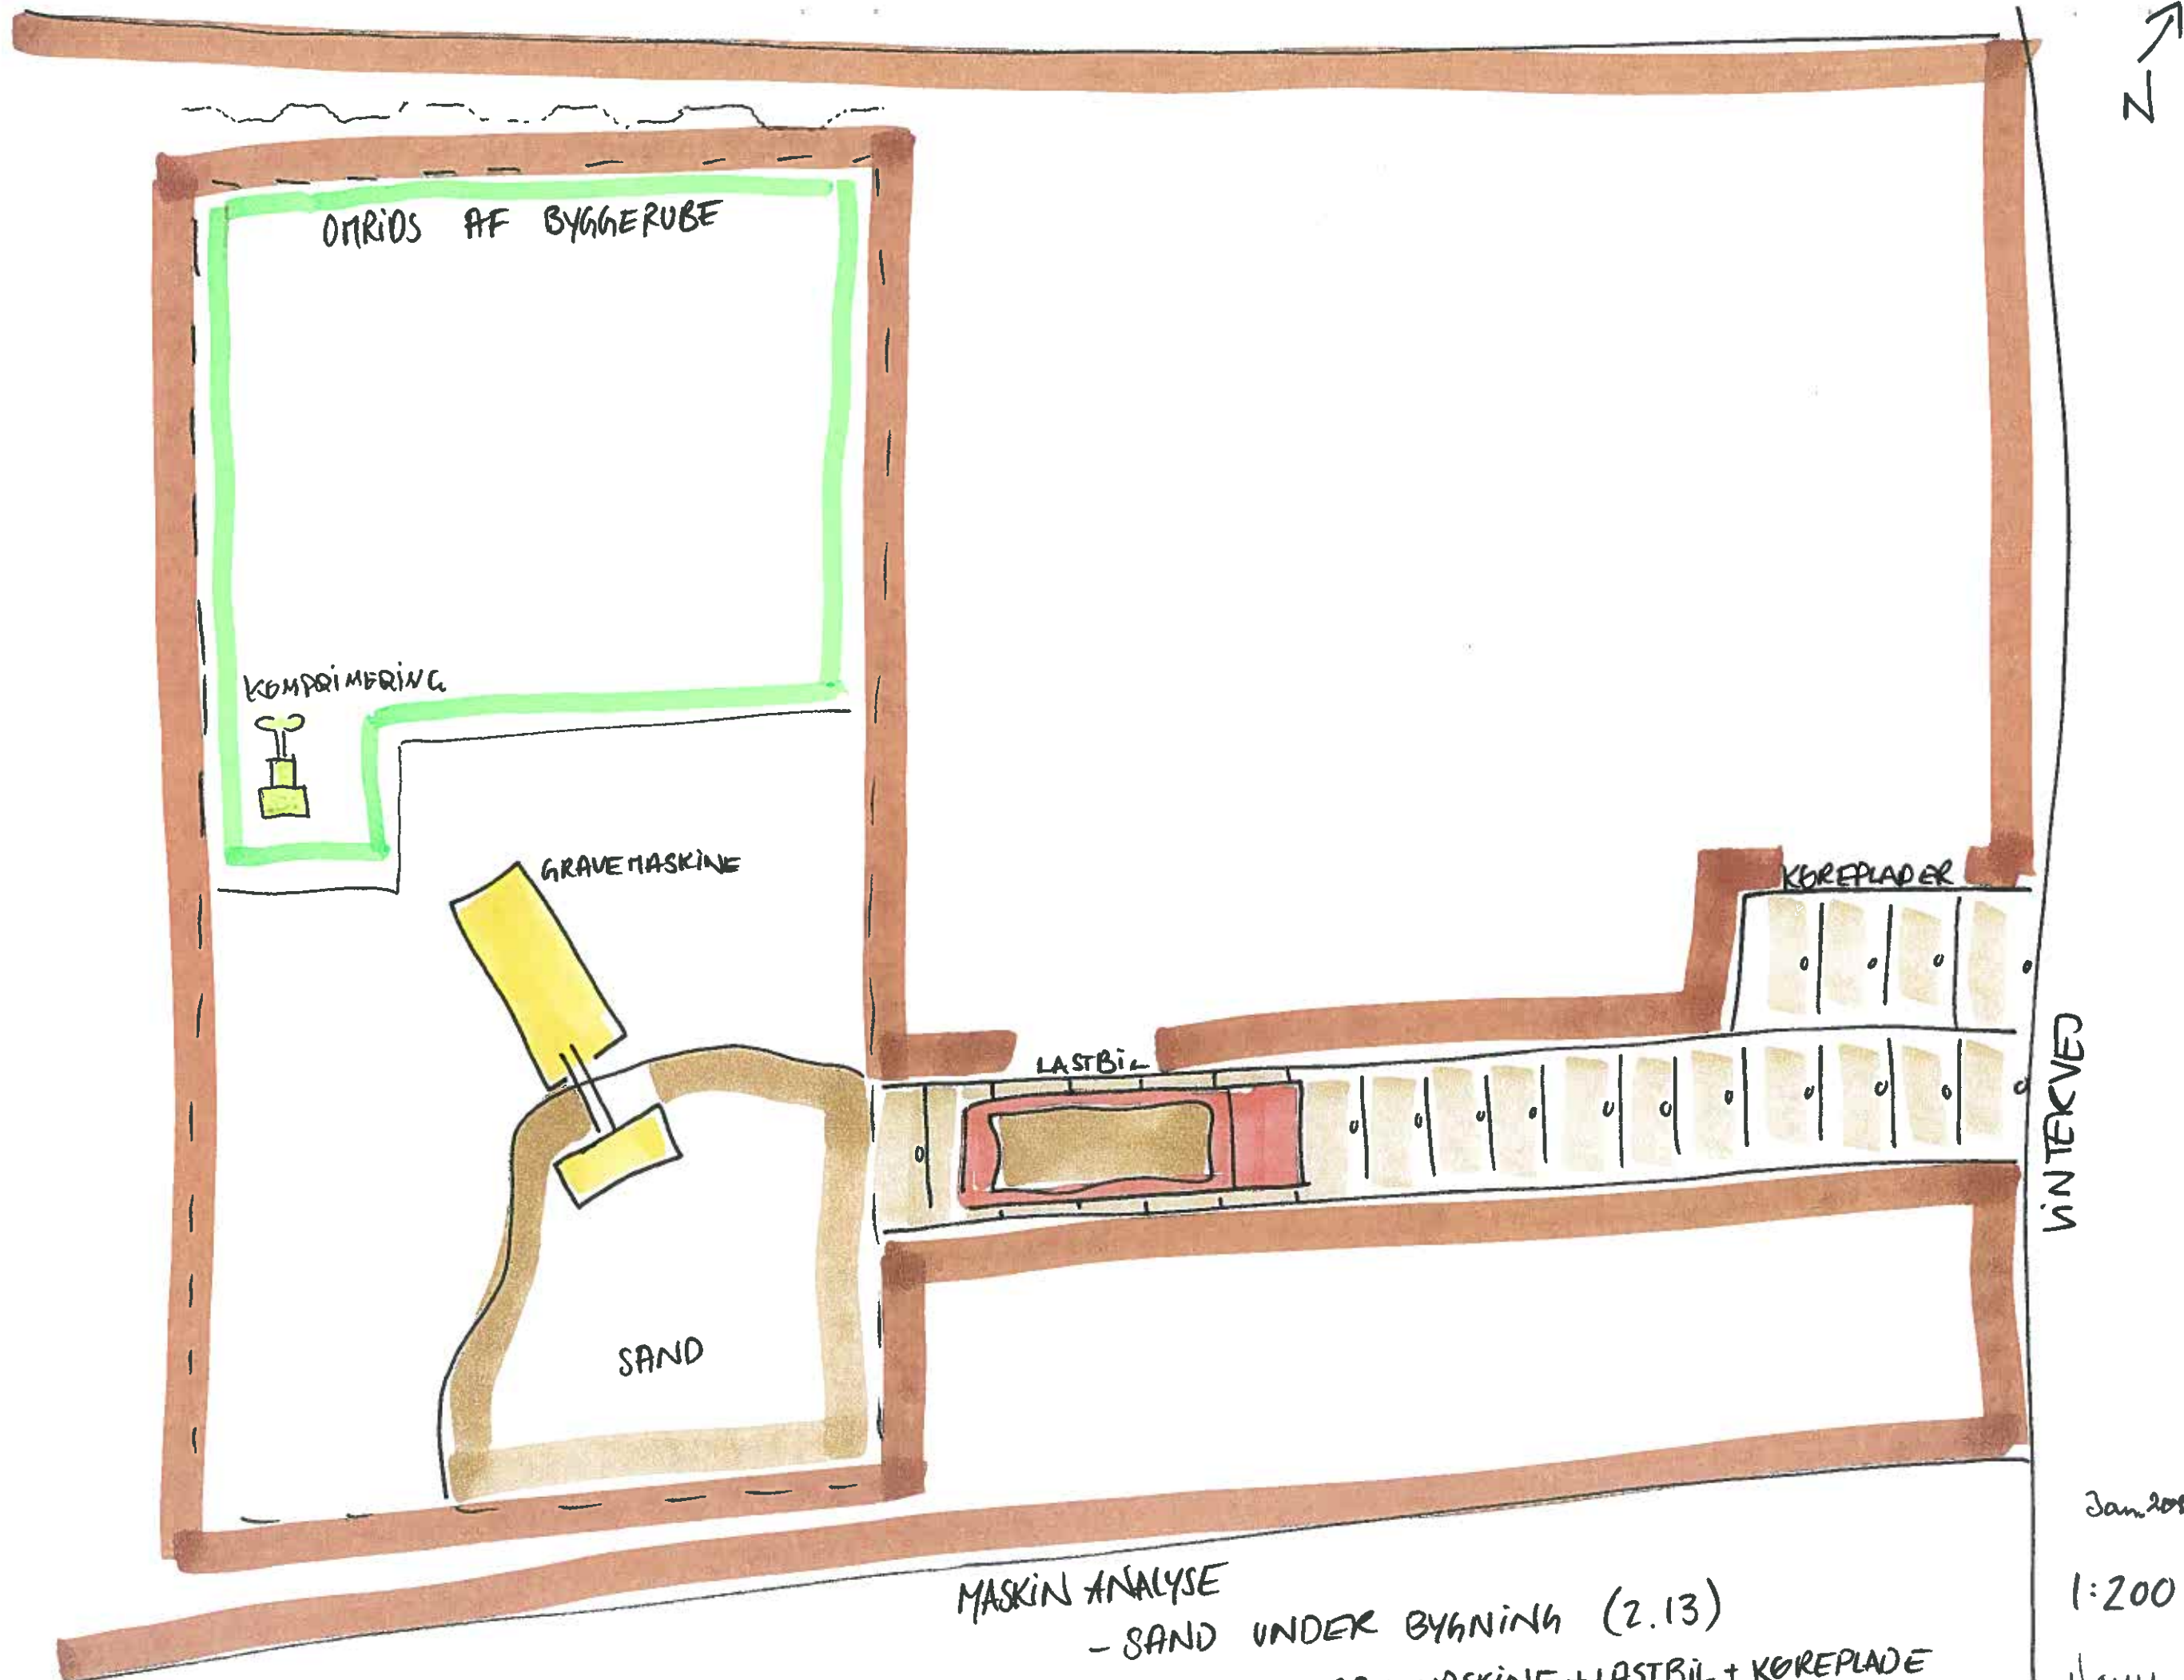

MASKIN ANALYSE
 - SAND UNDER BYGNING (2.13)
 - MED GRAVEMASKINE + LASTBIL + KØREPLADE

Jan 2010
 1:200
 Ham

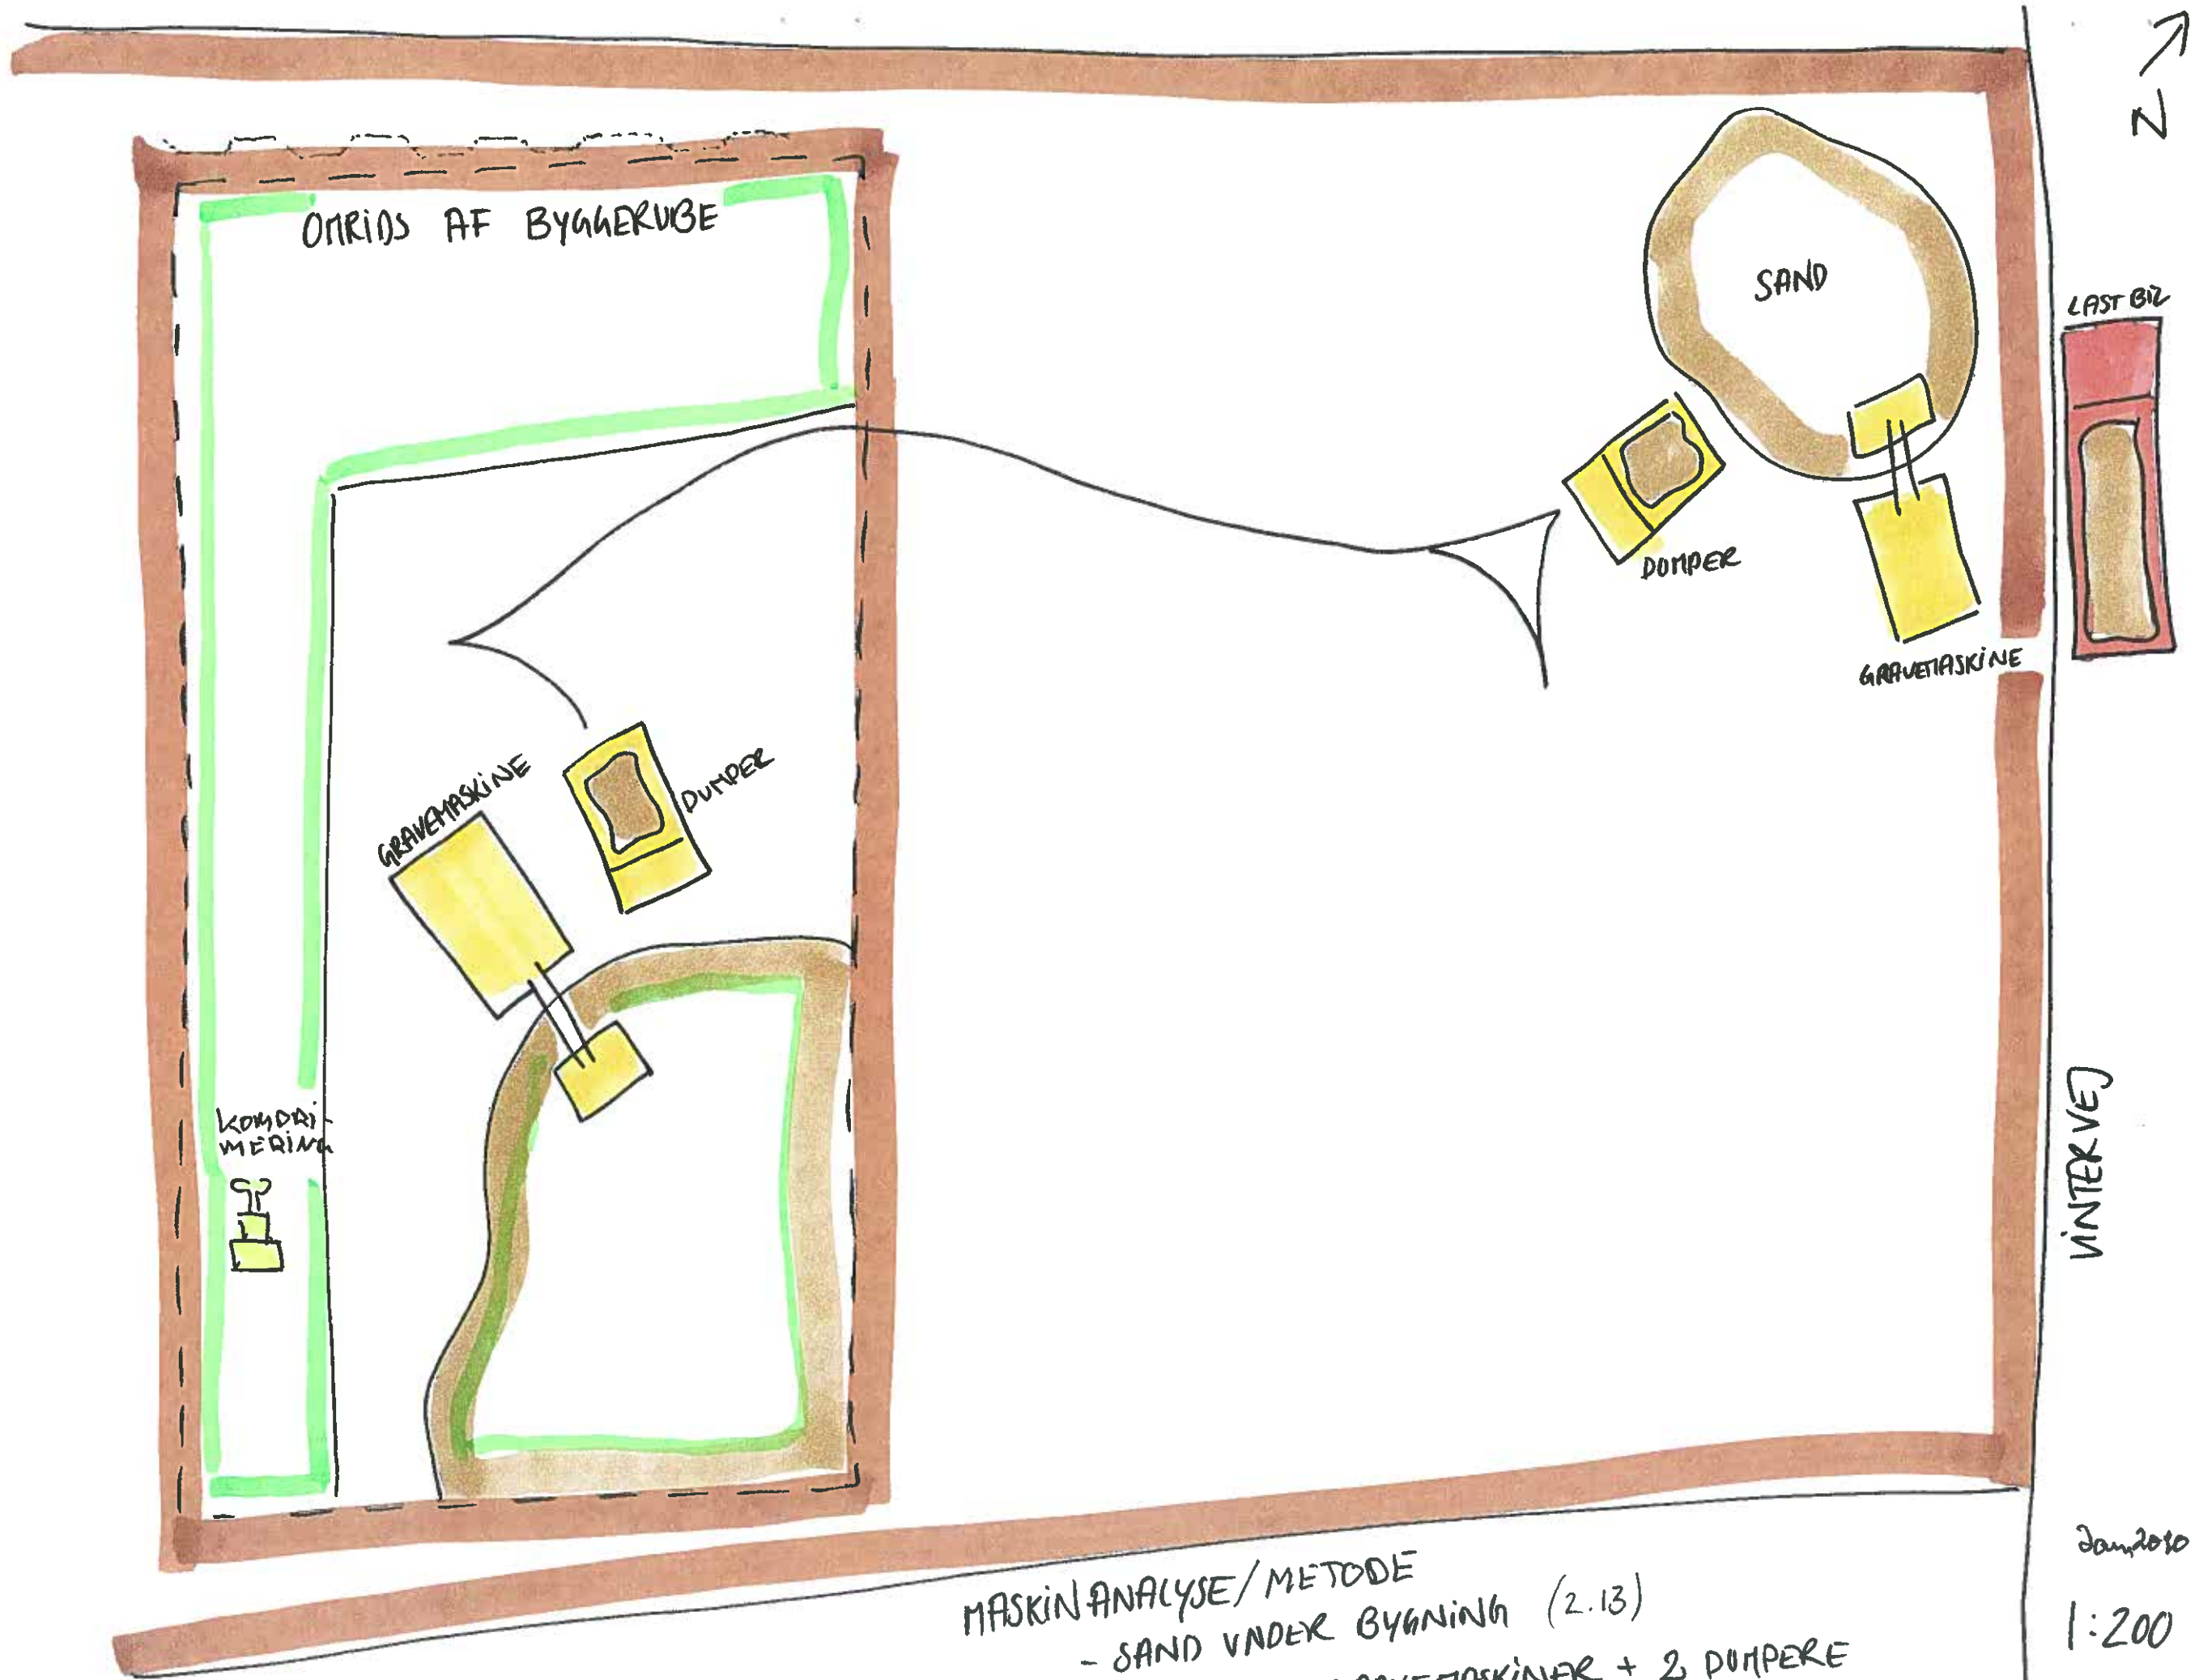

MASKIN ANALYSE/METODE
 - SAND UNDER BYGNING (2.13)
 - MED 2 GRAVEMASKINER + 2 DUMPERE
 + LAST BIL

Jan 2020
 1:200
 Havn