

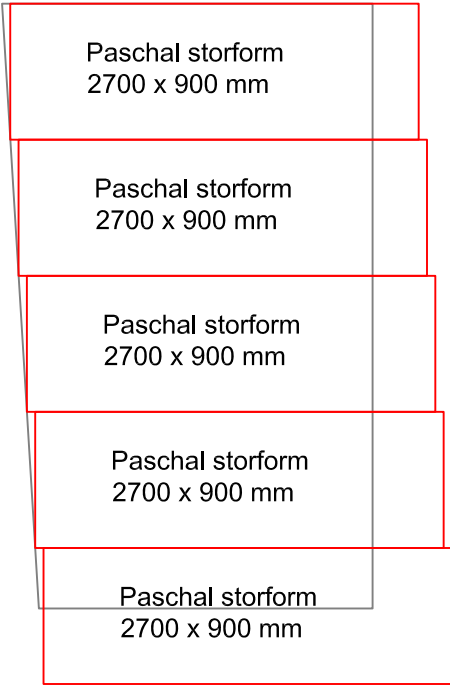



Vandret snit af støttemur

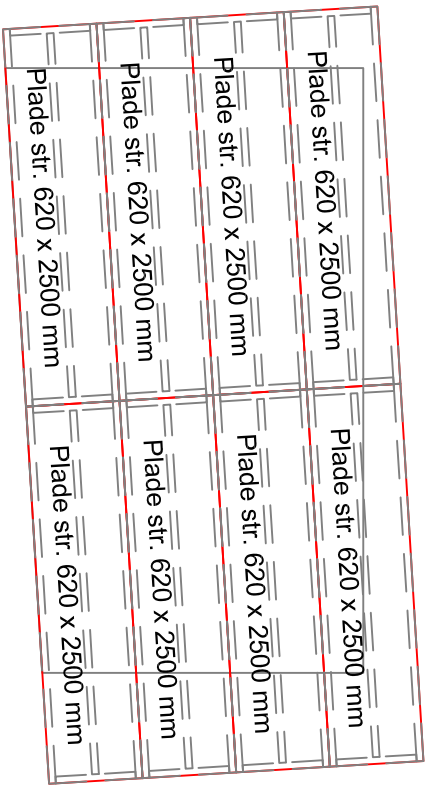

Opstalt, side mod rampe

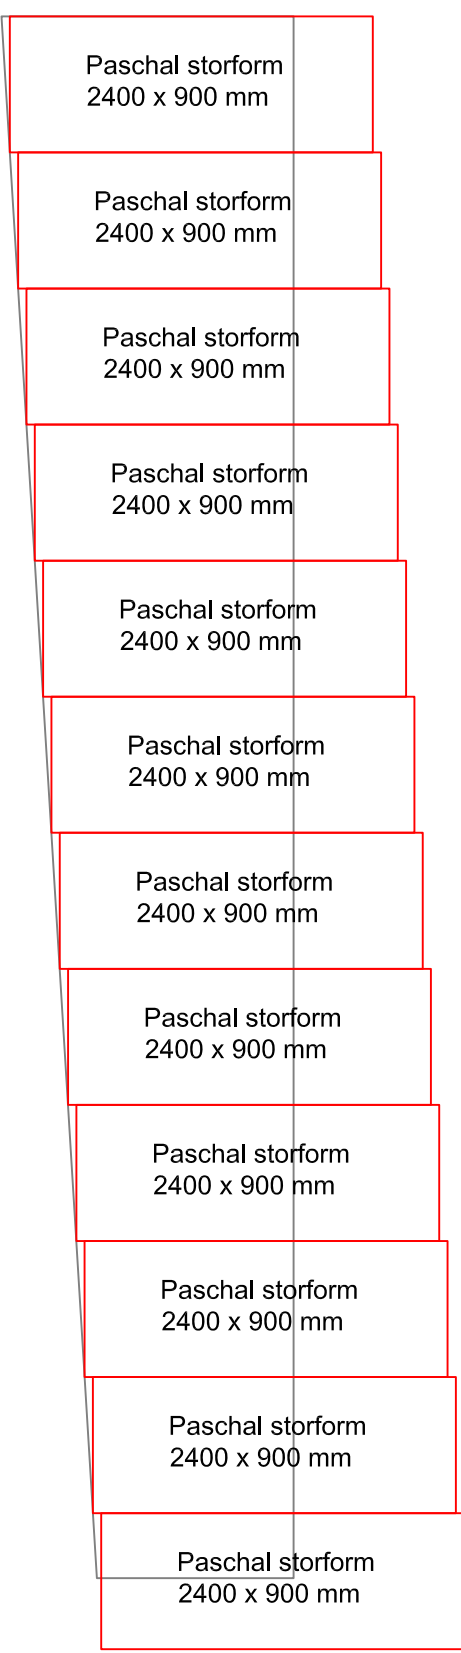

Opstalt, side væk fra rampe

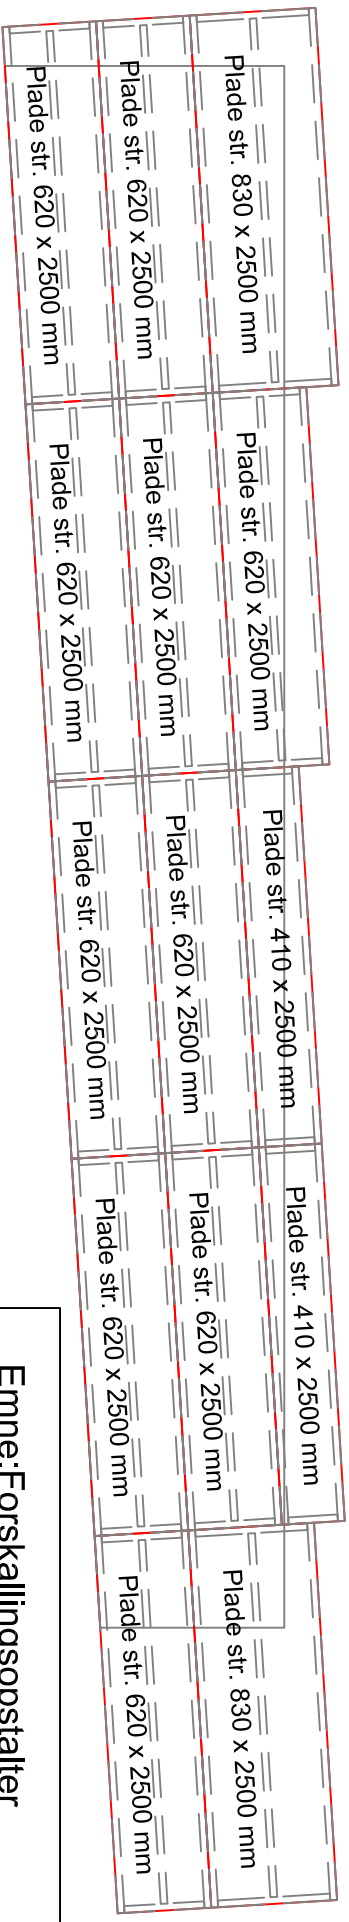

Emne:Forskallingsopstalter
 Dato: 5./6.- 2009
 Mål: 1:50
 Udført af: Martin Holmgaard

SAM- byg A/S
 Carolinelundsvej 13, 1.sal
 8700 Horsens