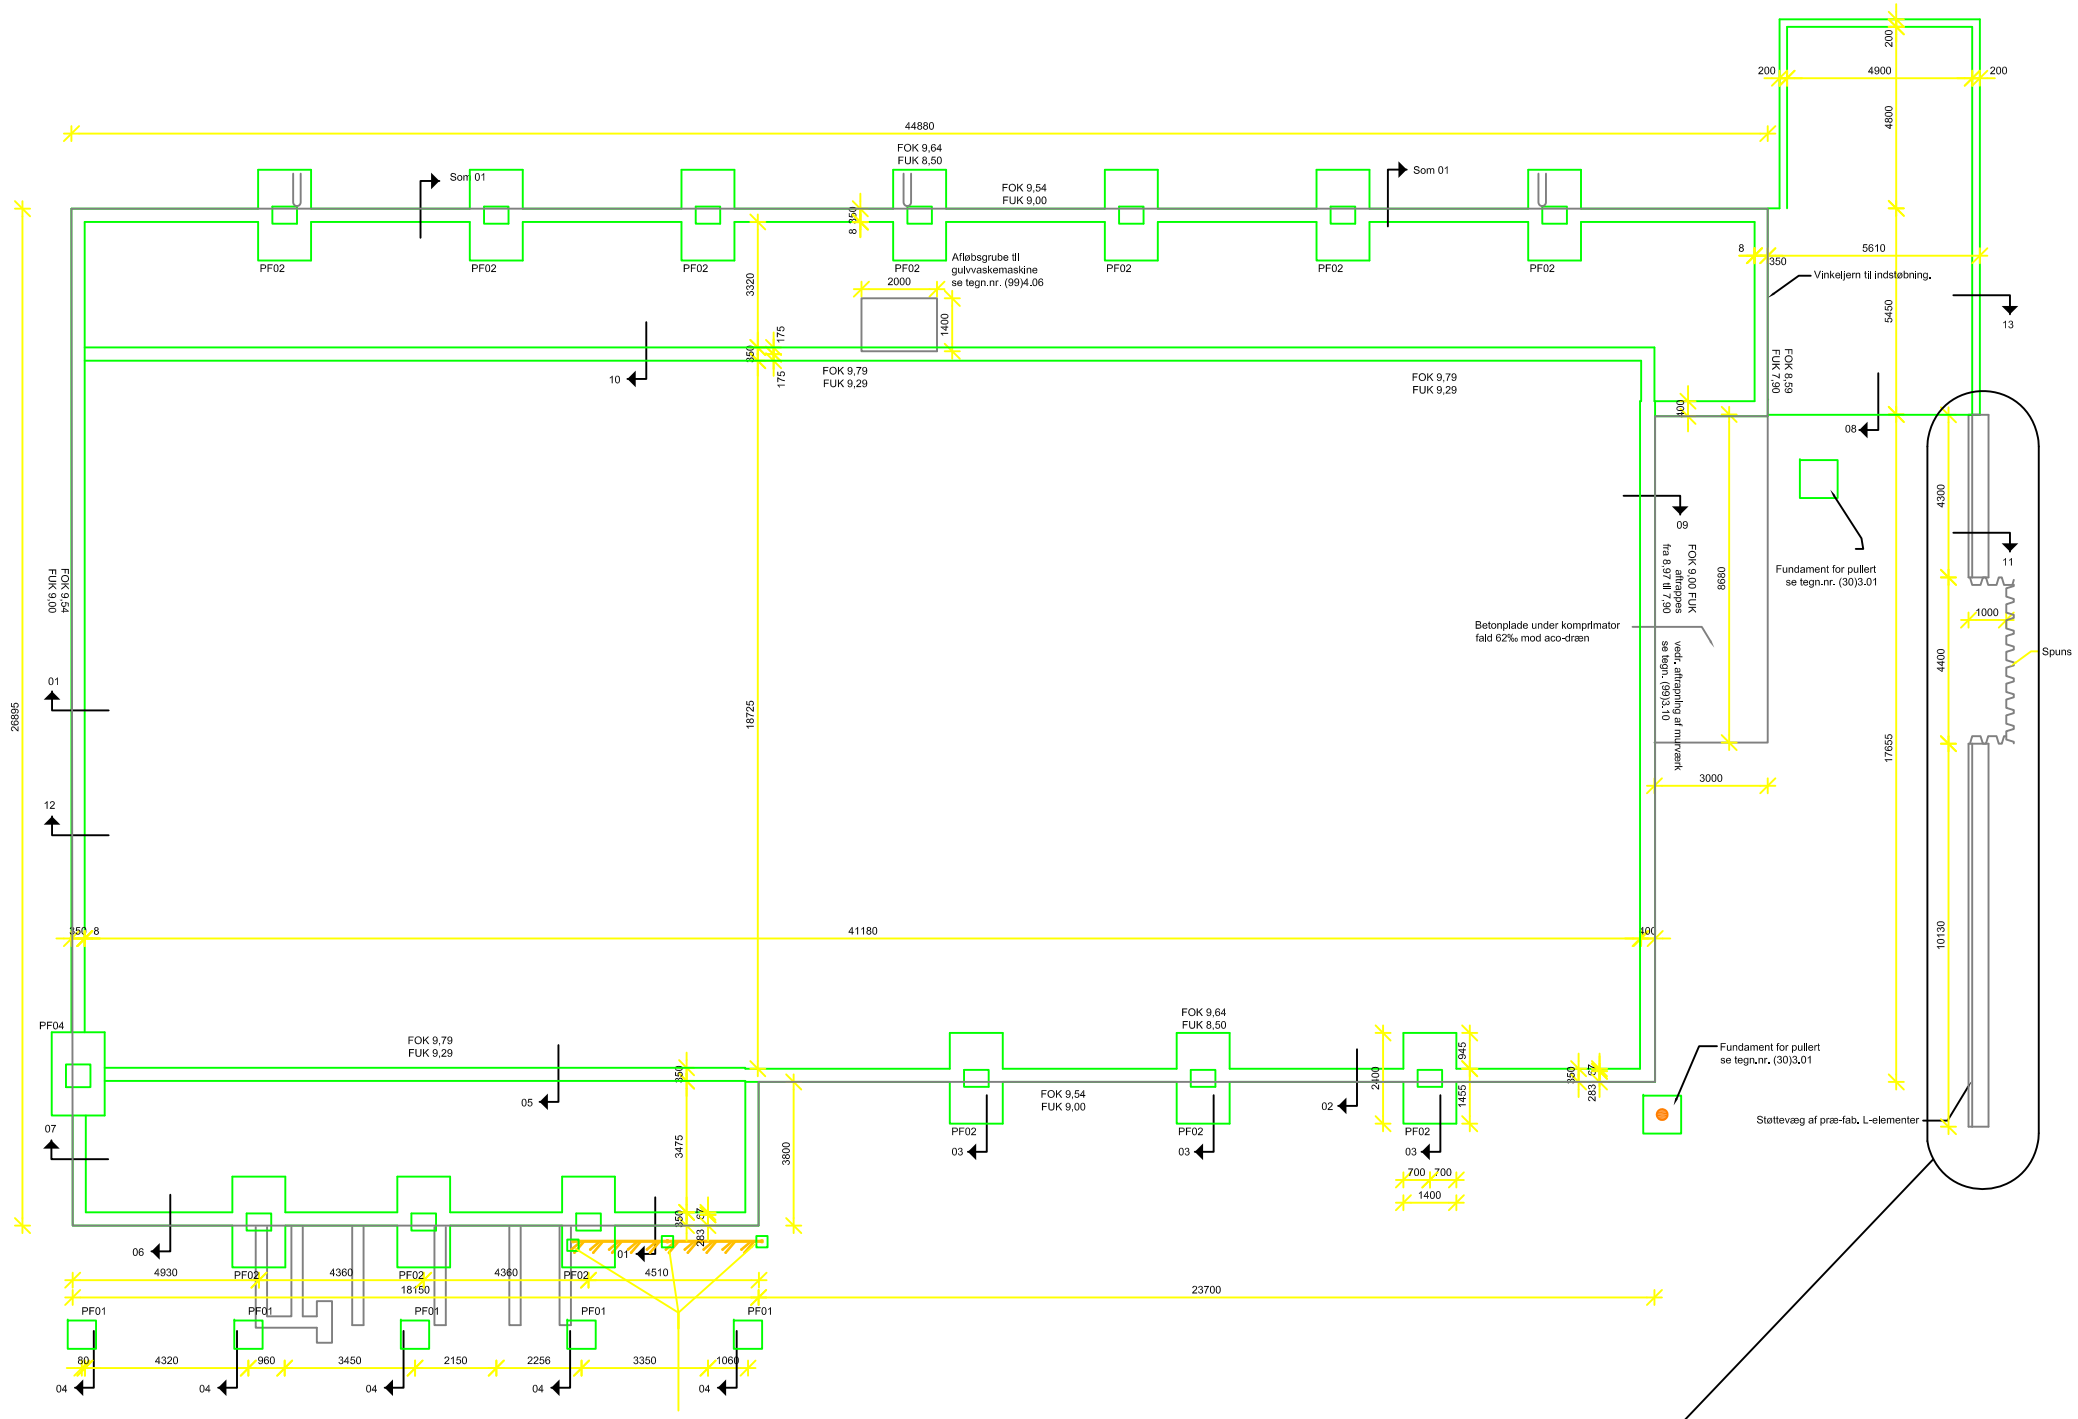

Støttevæggensplacering
Mål: 1:200

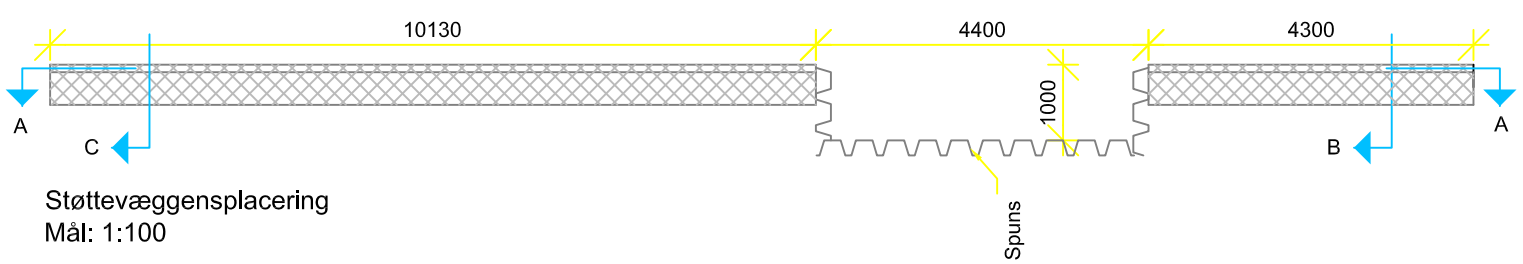

Støttevæggensplacering
Mål: 1:100

Emne: Placering af støttevæg
Dato: 27./ 5.- 2009
Mål: 1:100 / 1:200
Udført af: Martin Holmgaard

SAM- byg A/S
Carolinelundsvej 13, 1.sal
8700 Horsens