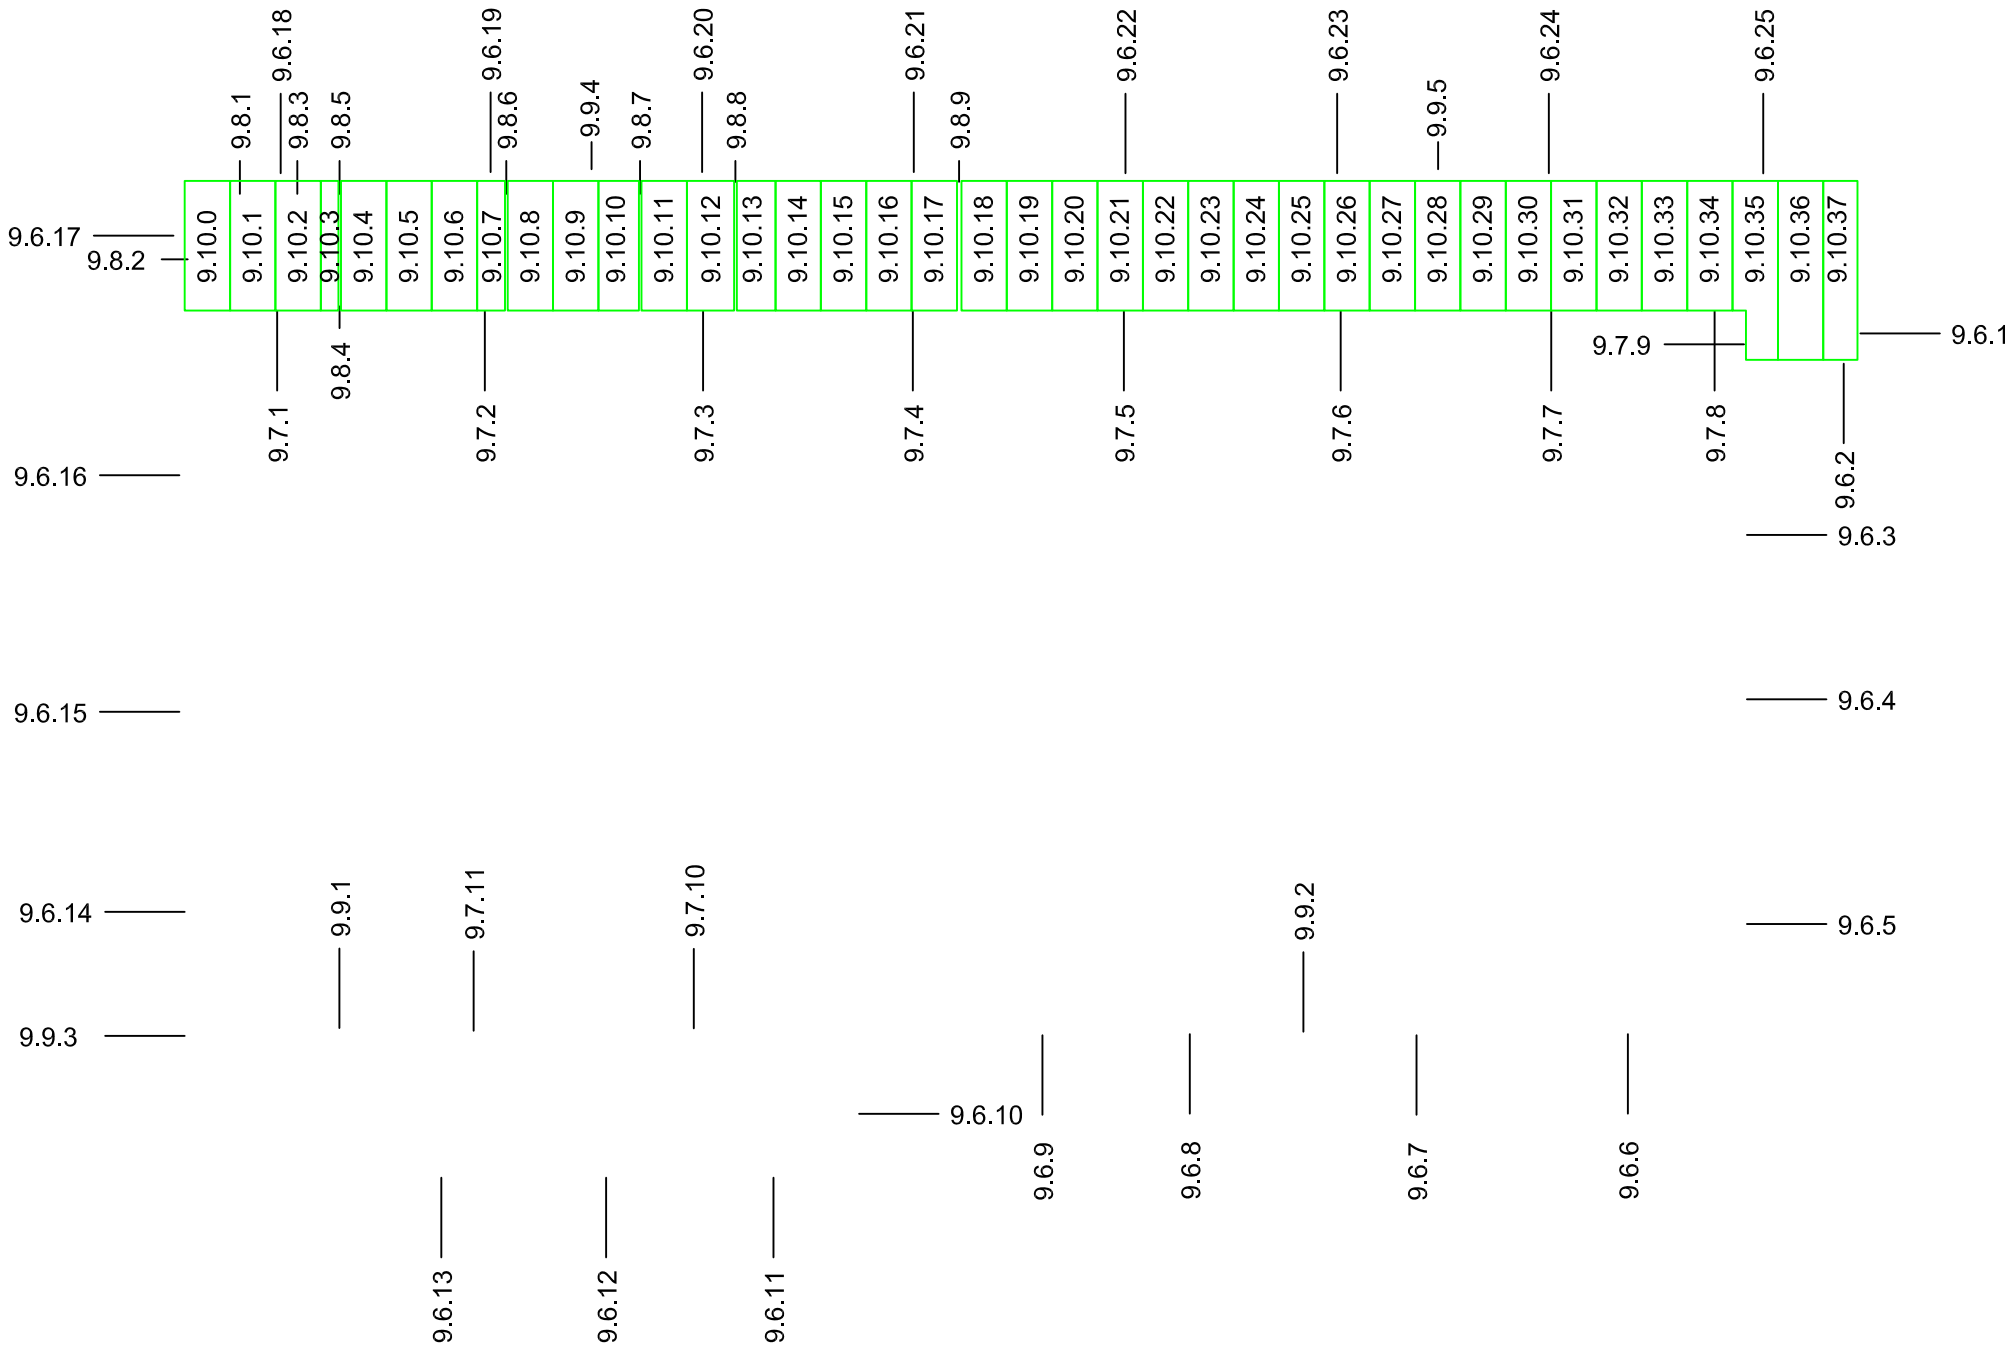

= Facadeelementer
= Søjleelementer
= Bærende skillevægselementer
= Ikke bærende skillevægselementer
= Dækelementer

Emne:Elementplacering
Dato: 21./ 5.- 2009
Mål: 1:200
Udført af: Martin Holmgaard

SAM- byg A/S
Carolinelundsvej 13, 1.sal
8700 Horsens