

100T MOBILKRAN
PL. 1

LASTBIL

OMRIS AF BYGNING

300

KØREPLADER

44 M = 15,3 T


28,7 = 6,5 T

100T MOBILKRAN
2. PL.

MASKINANALYSE (13.1-4)
- MOBILKRAN 100T VS. MOBILKRAN 300T

INTERVEJ

1:200
Hauu

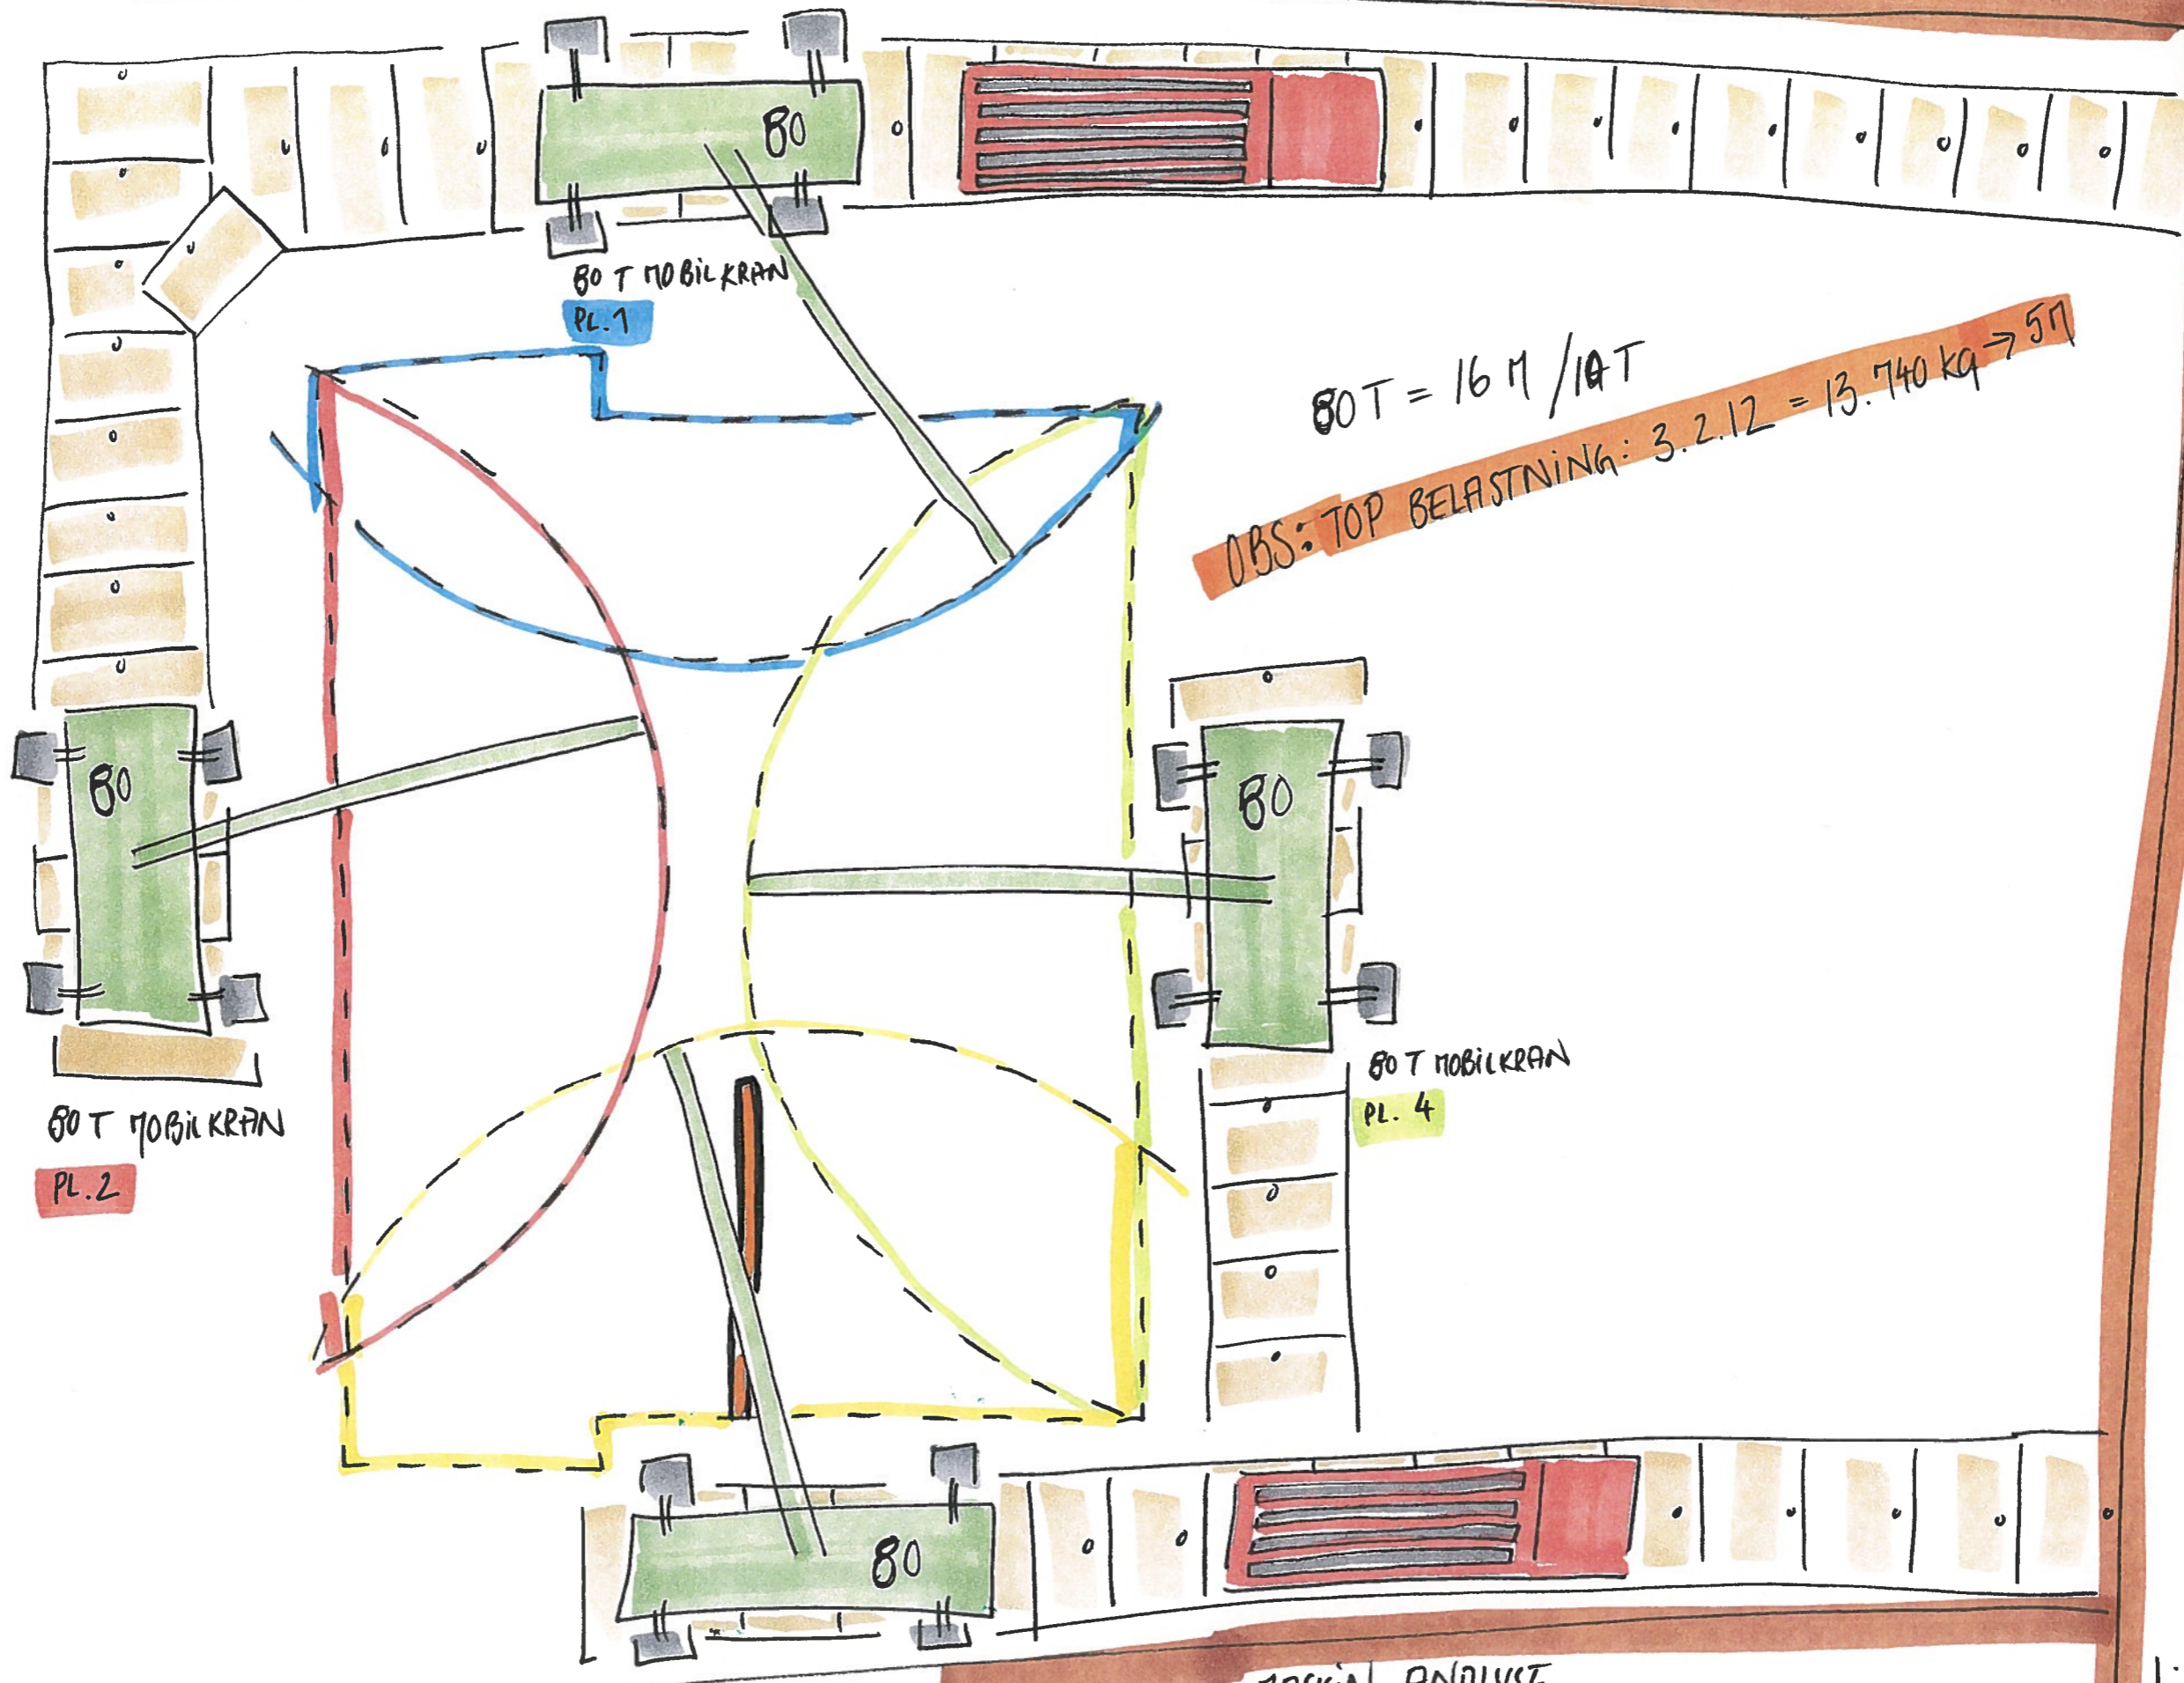


VINTERVEJ

MASKIN ANALYSE

-VALG AF MOBILKRAN (13.1-4)

1:200

Hamm

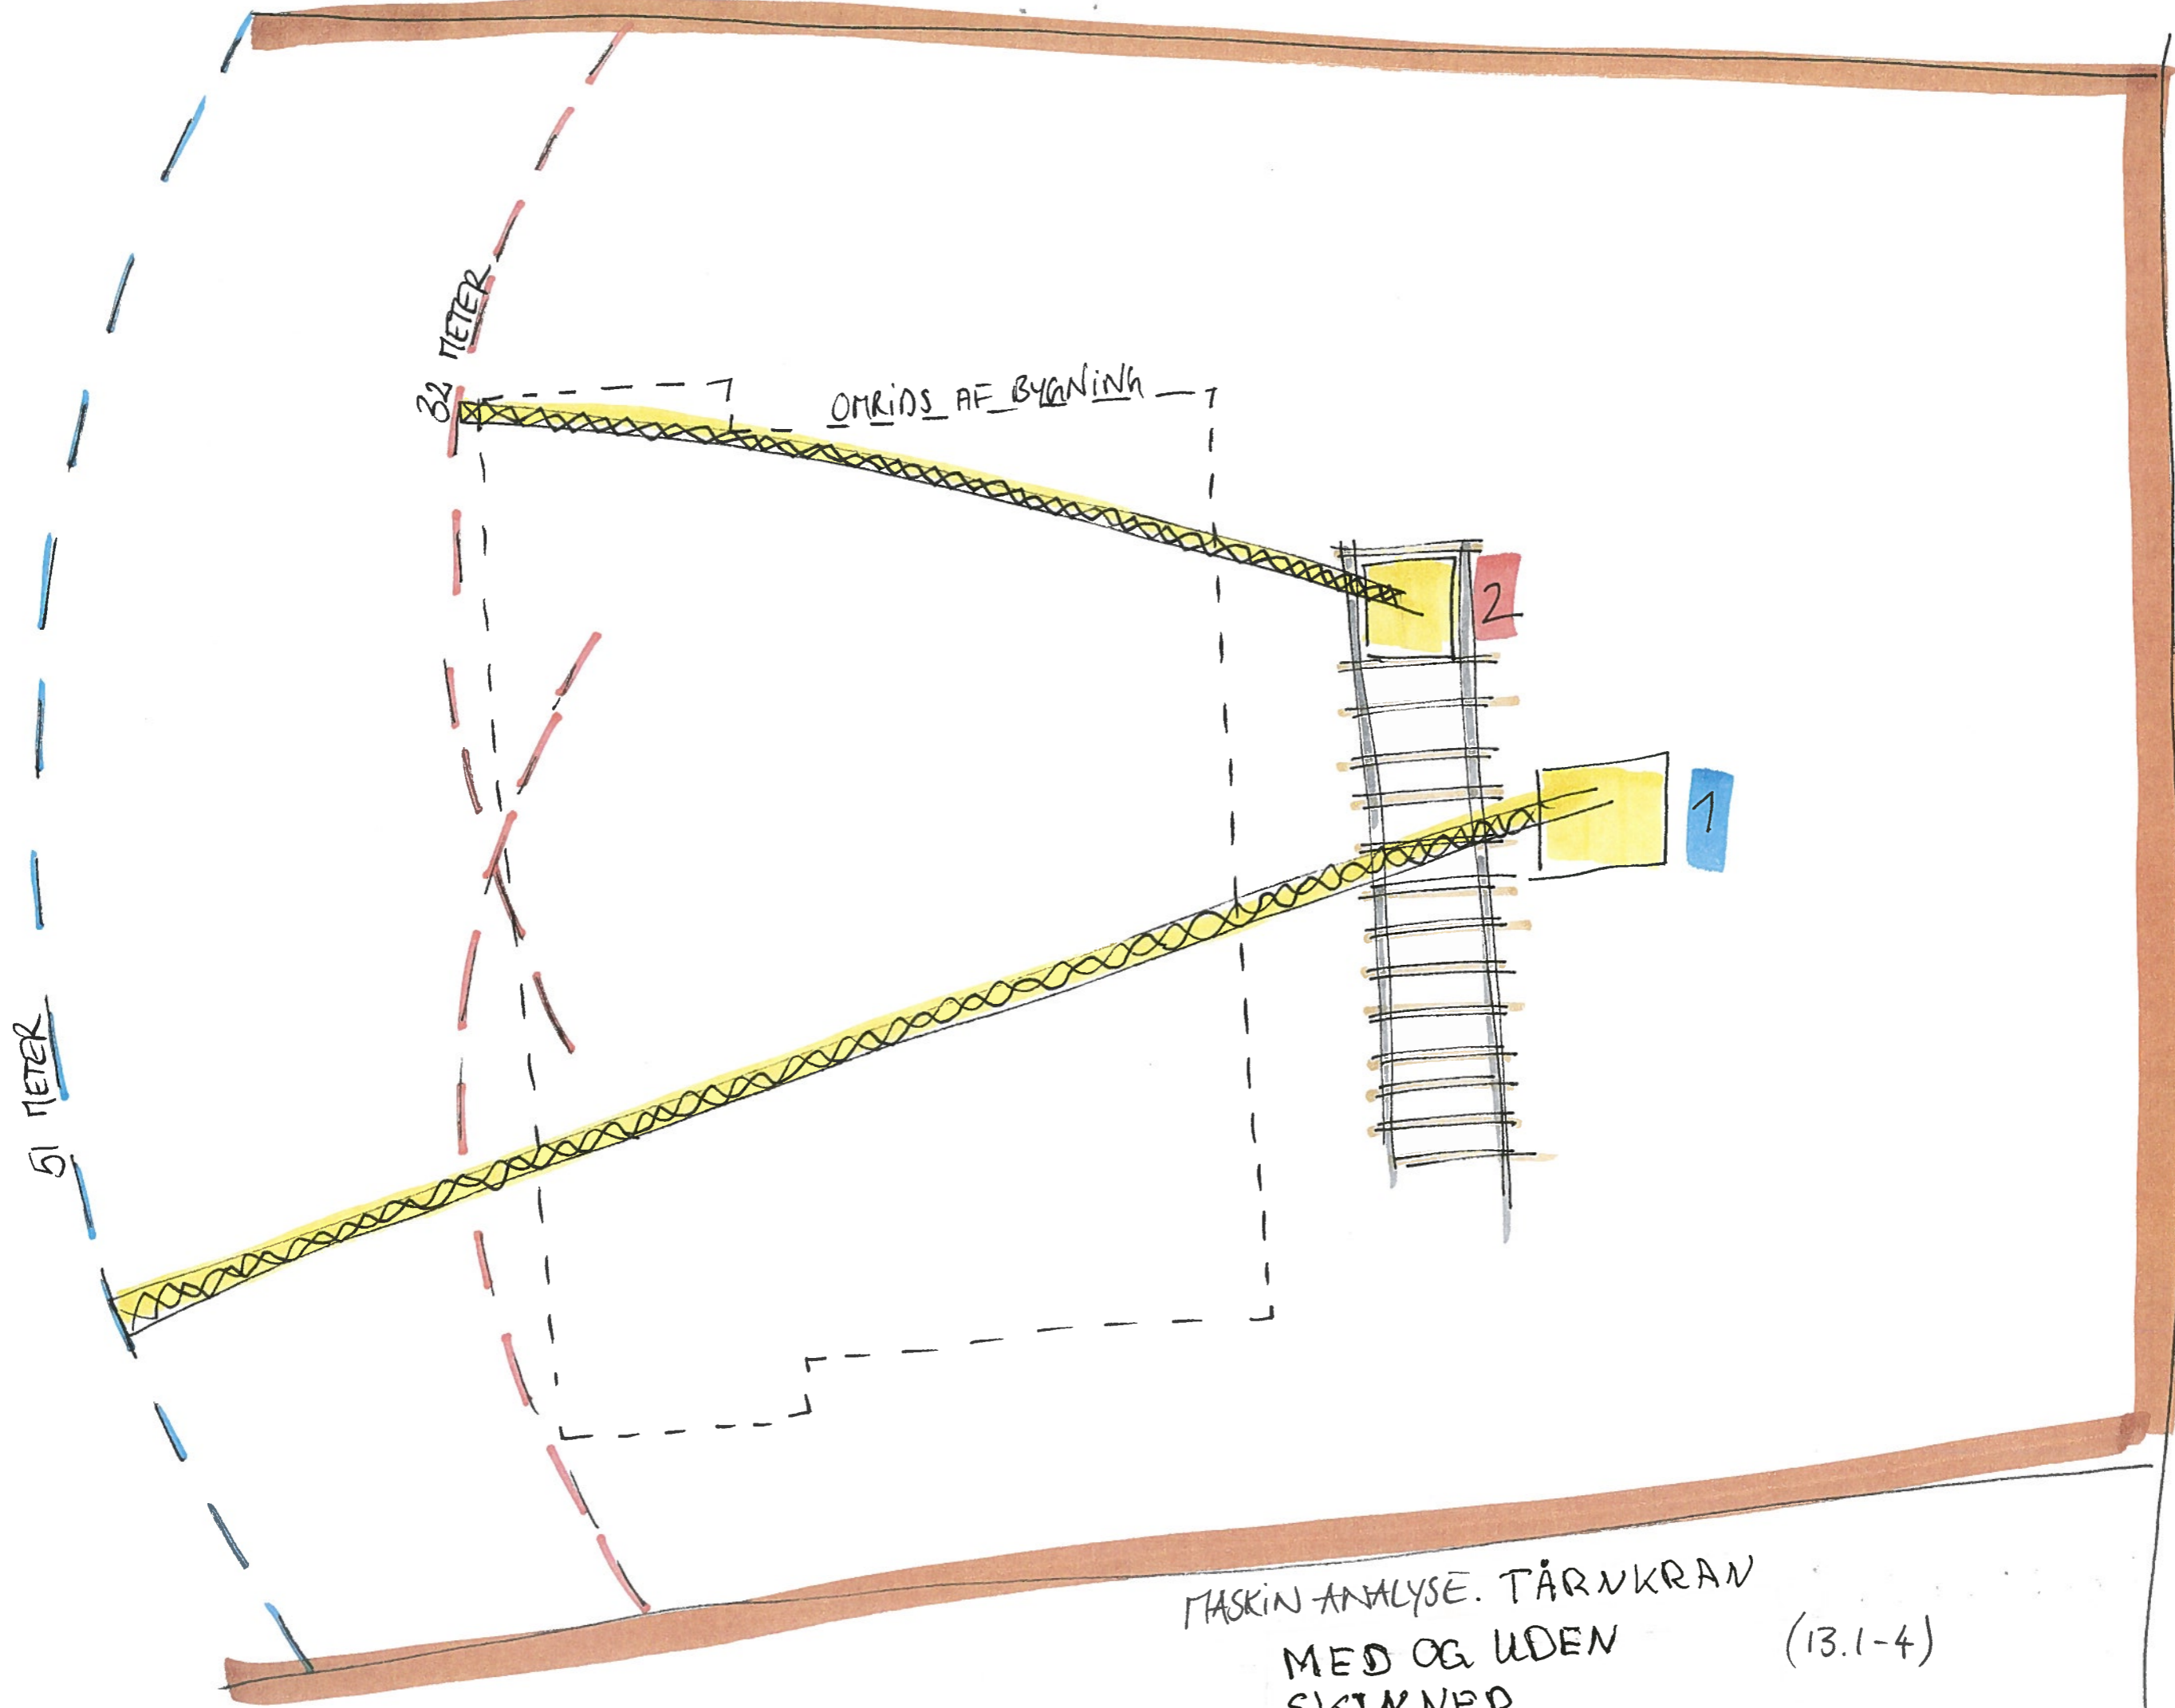

VINTERVEJ

MASKIN ANALYSE. TÅRNEKРАН
MED OG UDEN
SKINNEER (13.1-4)

1:200
Hann